


REZ-DE-CHAUSSÉE

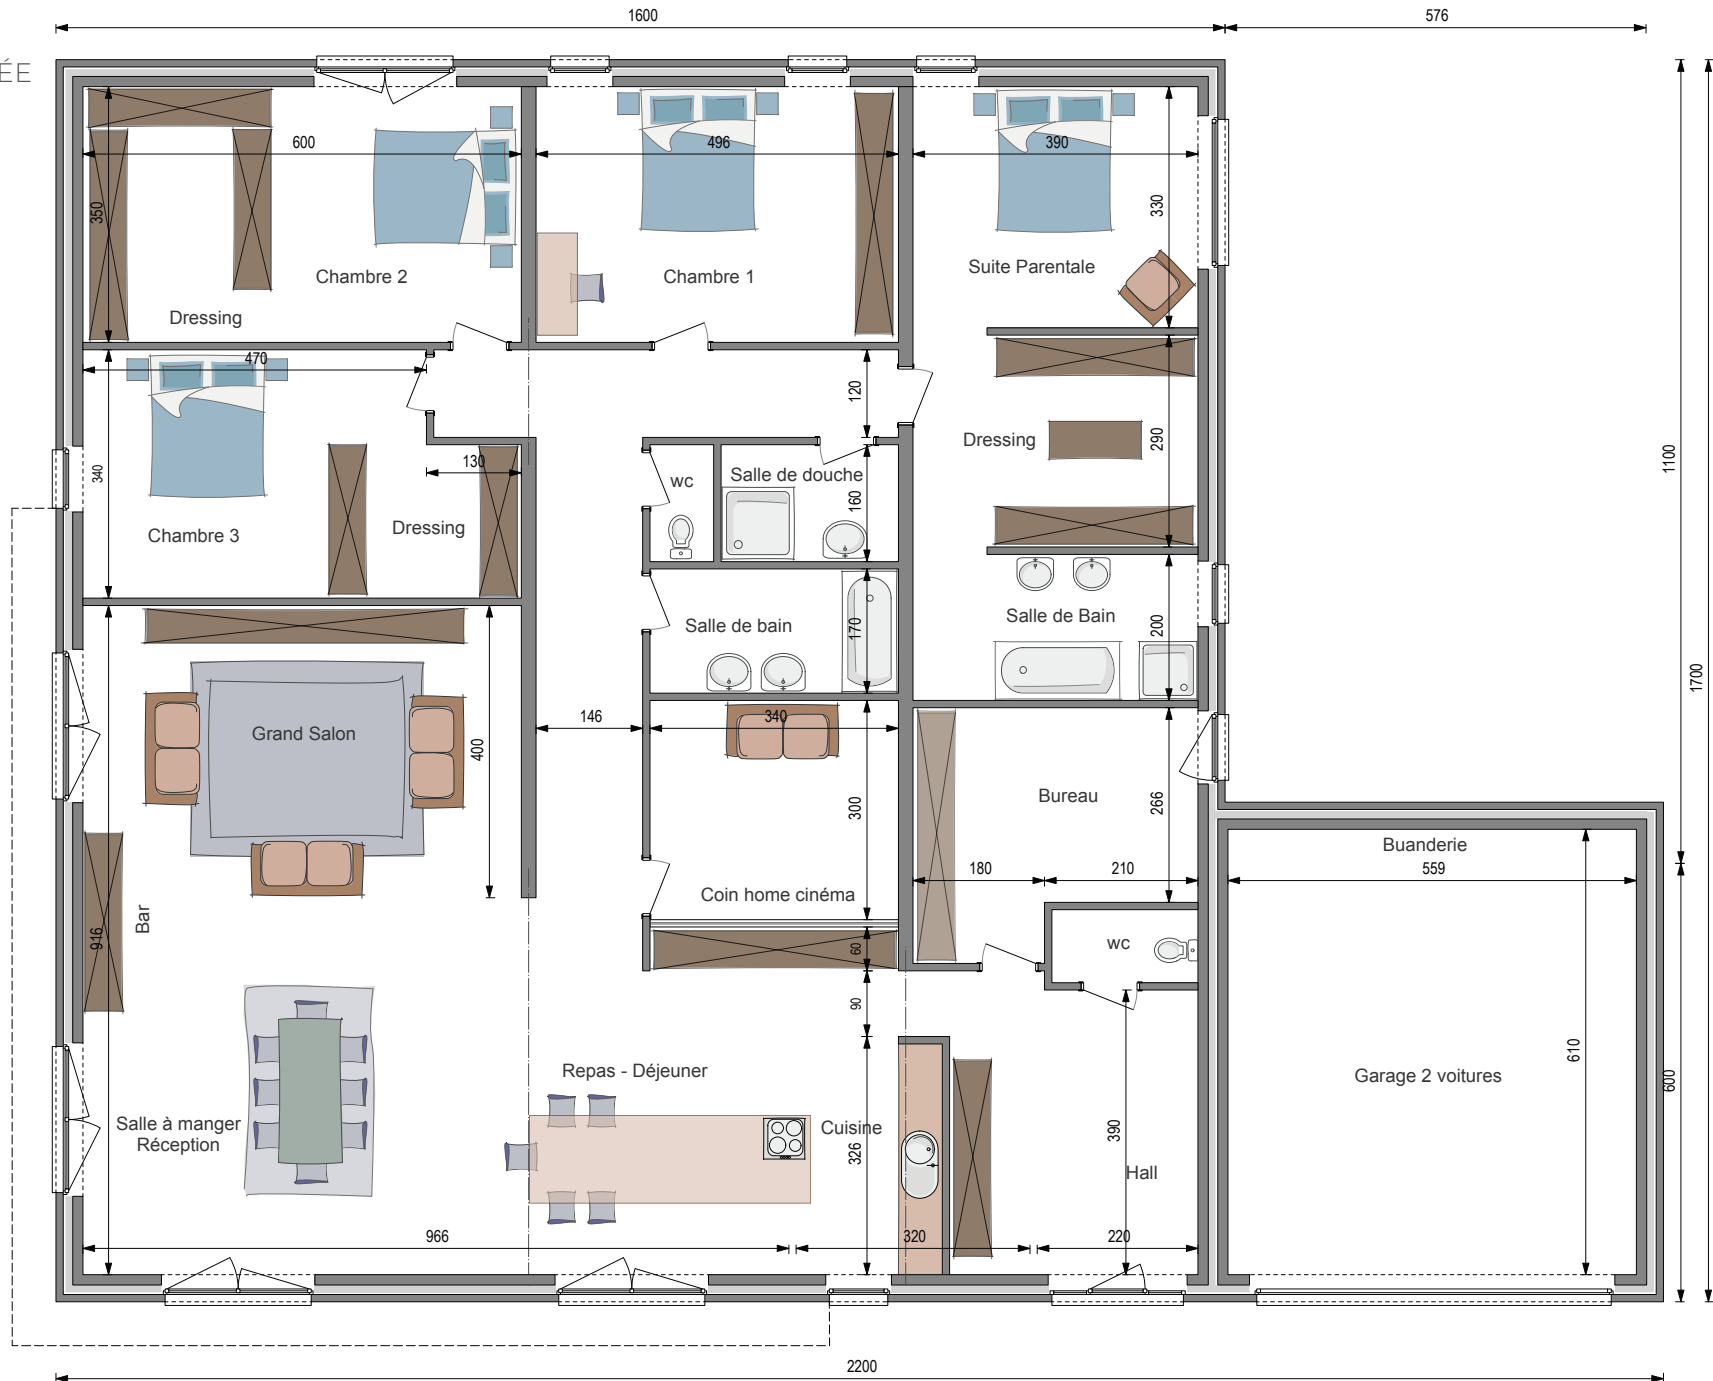



CLÉ SUR PORTE 304.632 €*

GROS ŒUVRE FERMÉ 222.469 €*

Surface totale 311 m²

Prix au m² 981 €*

3 m sous corniche

Plans et photos non contractuels.

*Hors TVA et frais d'architecte (±5%)

mc 460