



GELIJKVLOERS

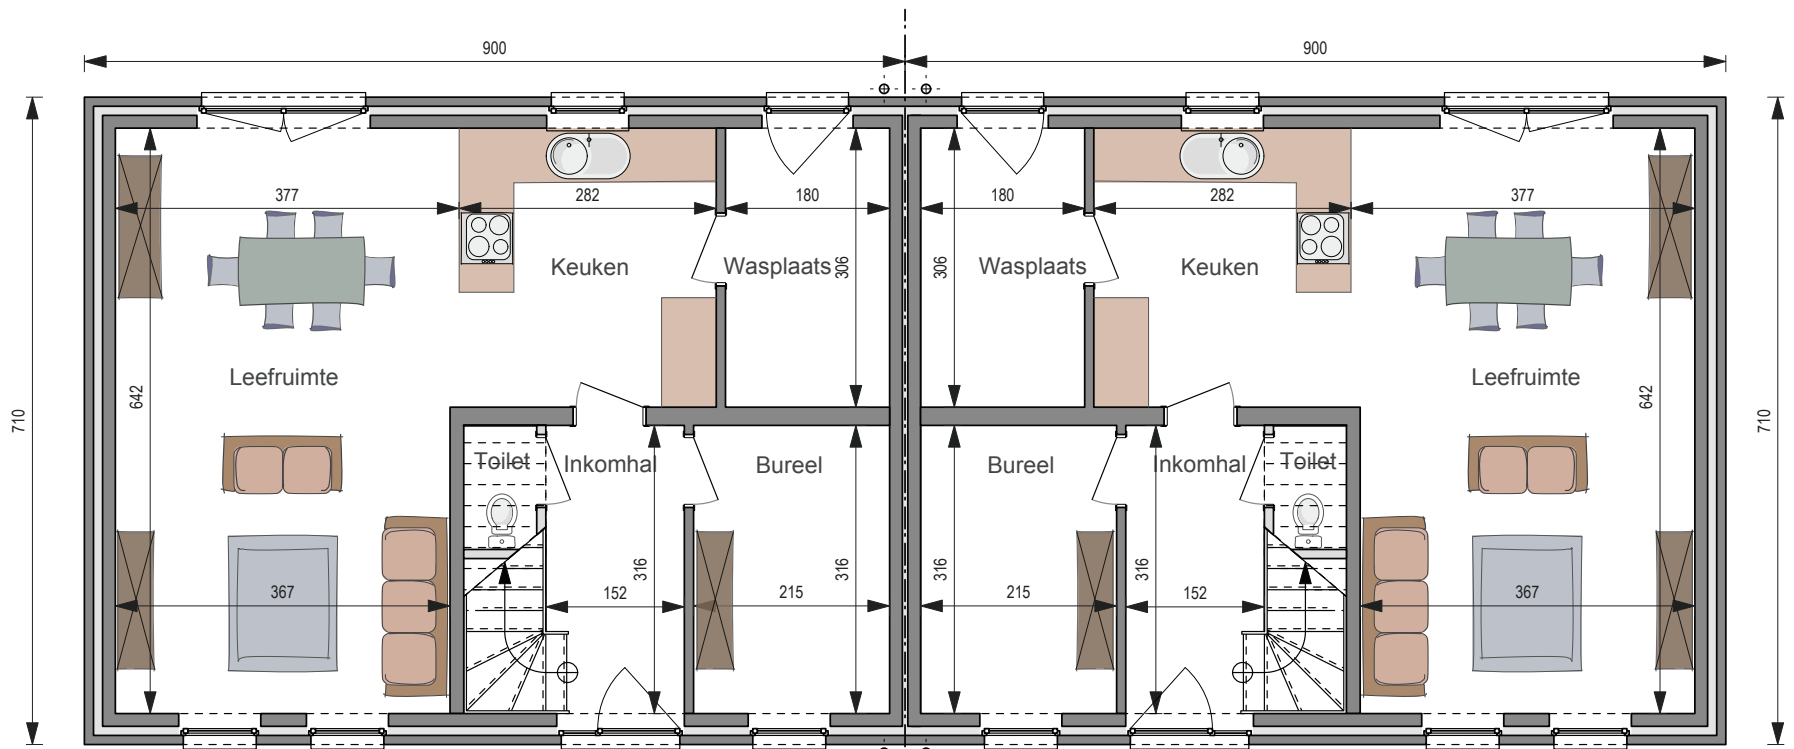

VERDIEPING

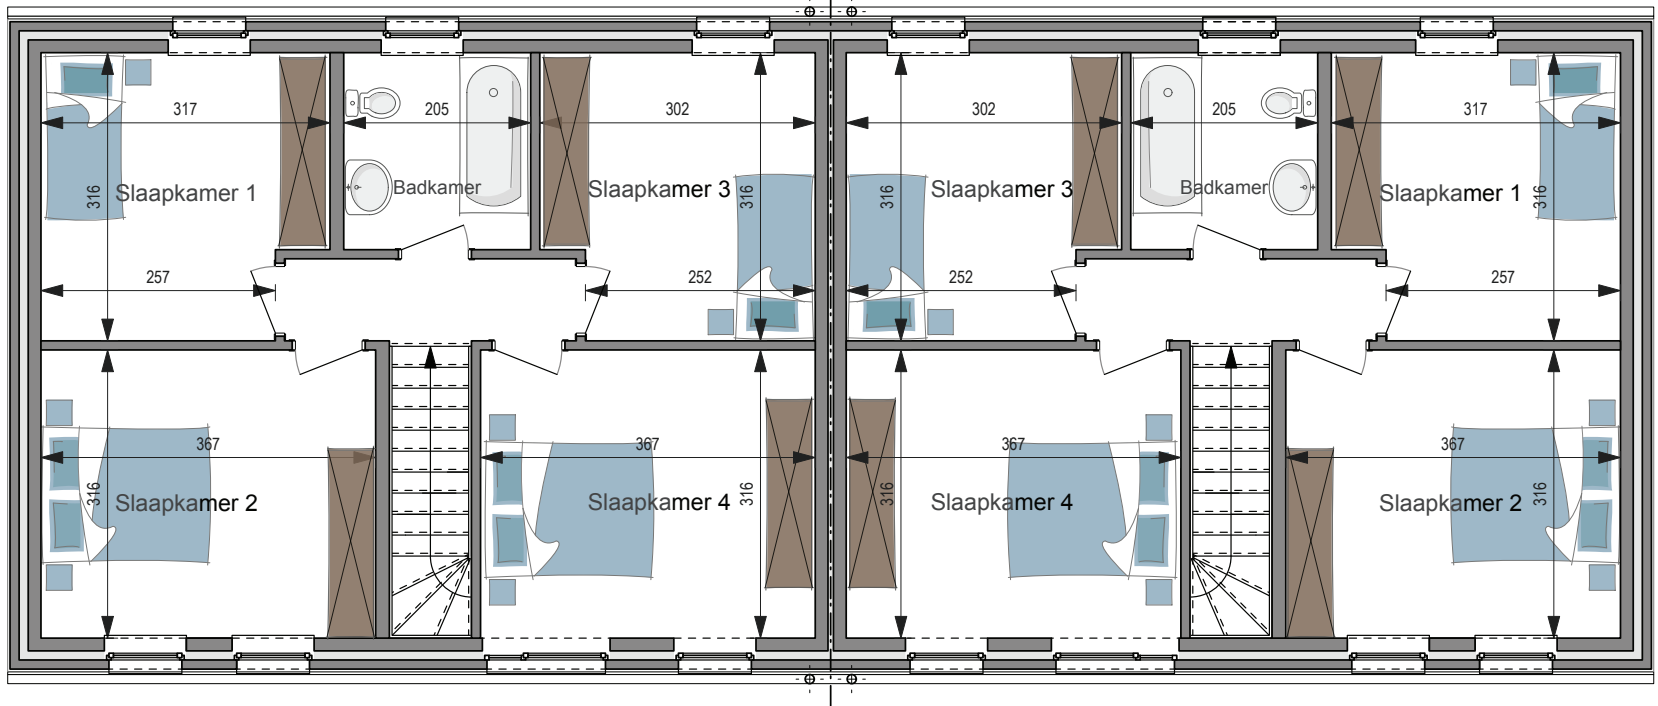



2 GEKOPPELDE WONINGEN

SLEUTEL-OP-DE-DEUR **319.156 €***

WINDDICHTER RUWBOUW **214.394 €***

Totale oppervlakte **256 m²**

Prijs per m² **1.249 €***

4,2m onder de kroonlijst ■ Dakhelling: 35°

* Prijzen exclusief BTW
en eregoed architect (4,5%)

WC 947