


REZ-DE-CHAUSSÉE

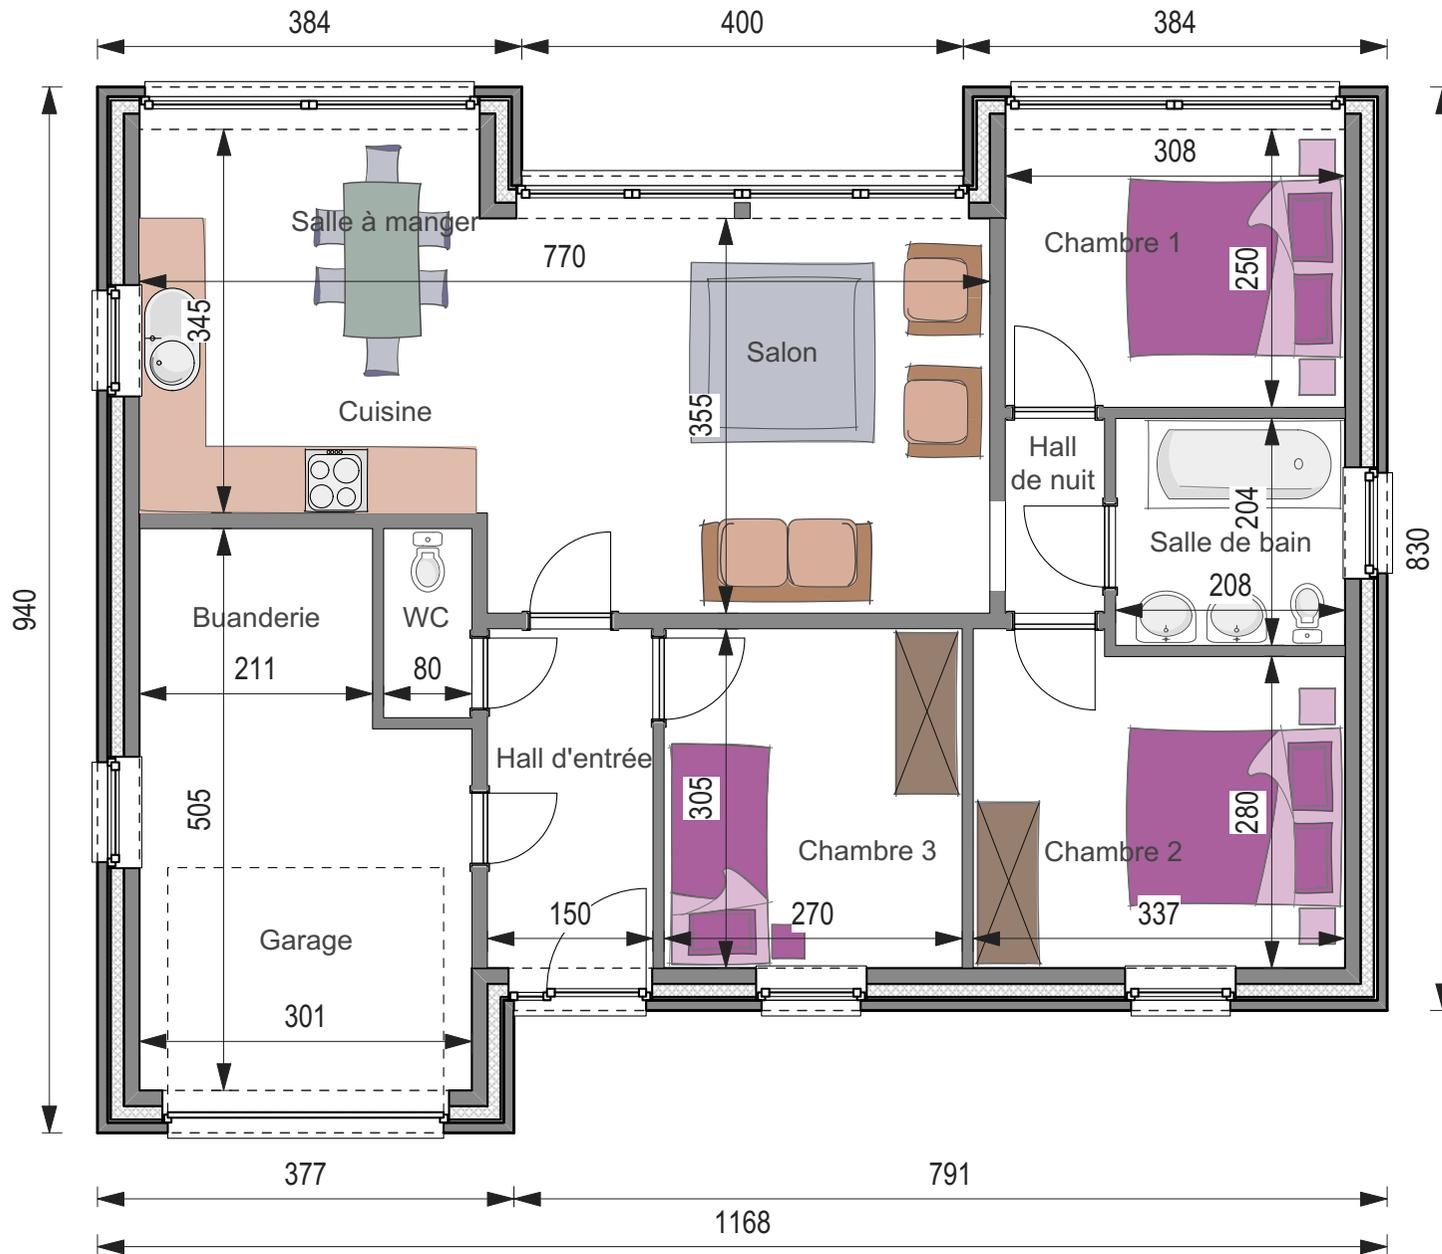



| | |
|-------------------------|-------------------------|
| CLÉ SUR PORTE | 168.680 €* |
| GROS ŒUVRE FERMÉ | 125.082 €* |
| Surface totale | 98 m² |
| Prix au m ² | 1.723 €* |
| 3 m sous corniche. | |

Plans et photos non contractuels.

*Hors TVA et frais d'architecte (±5%)

mc206