



REZ-DE-CHAUSSÉE

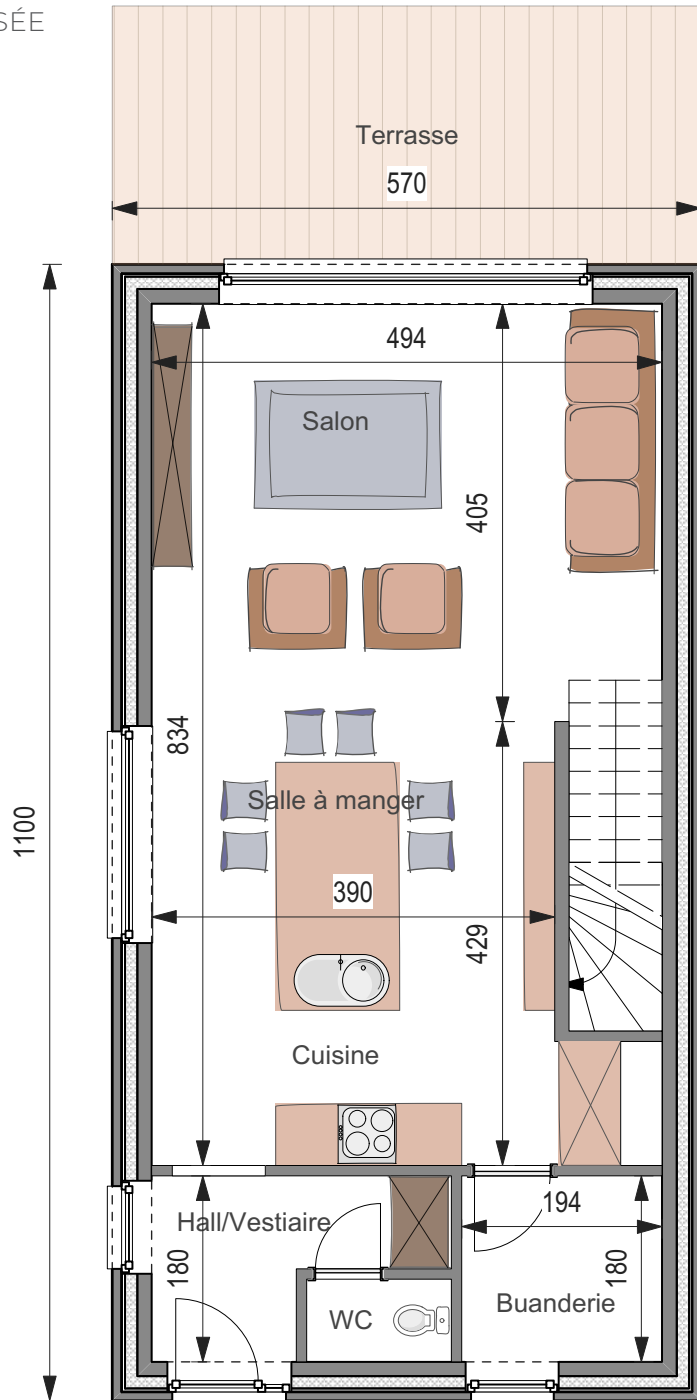

ÉTAGE

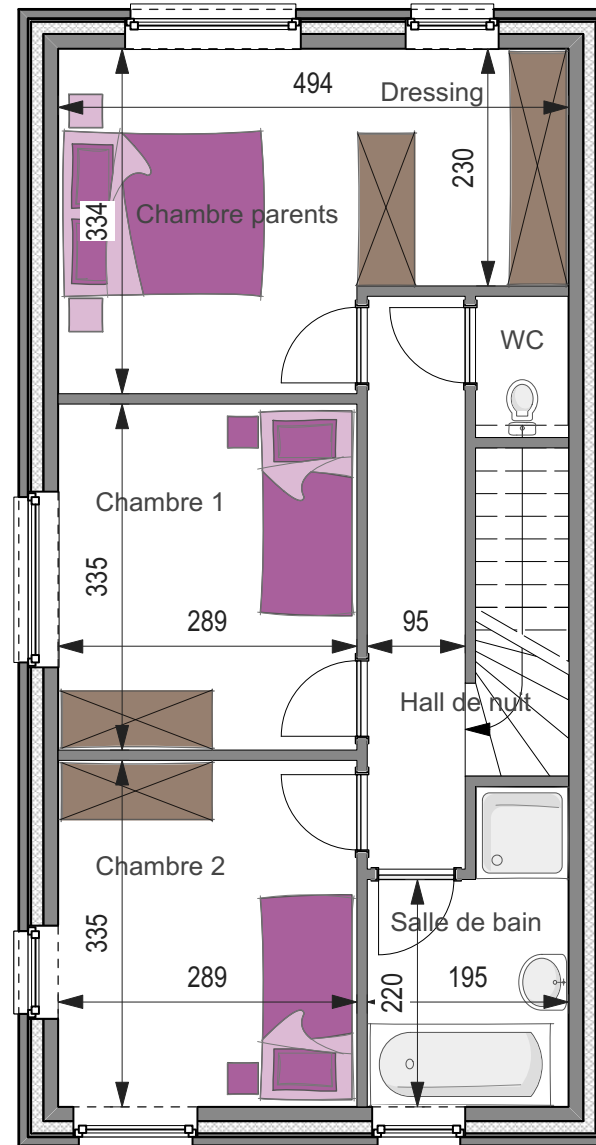



CLÉ SUR PORTE 169.248 €*

GROS ŒUVRE FERMÉ 114.496 €*

Surface totale 125 m²

Prix au m² 1.350 €*

4,8 m sous corniche ■ Angle de toiture : 35°

mc218

*Hors TVA et frais d'architecte (±5%)

Plans et photos non contractuels.