



REZ-DE-CHAUSSÉE

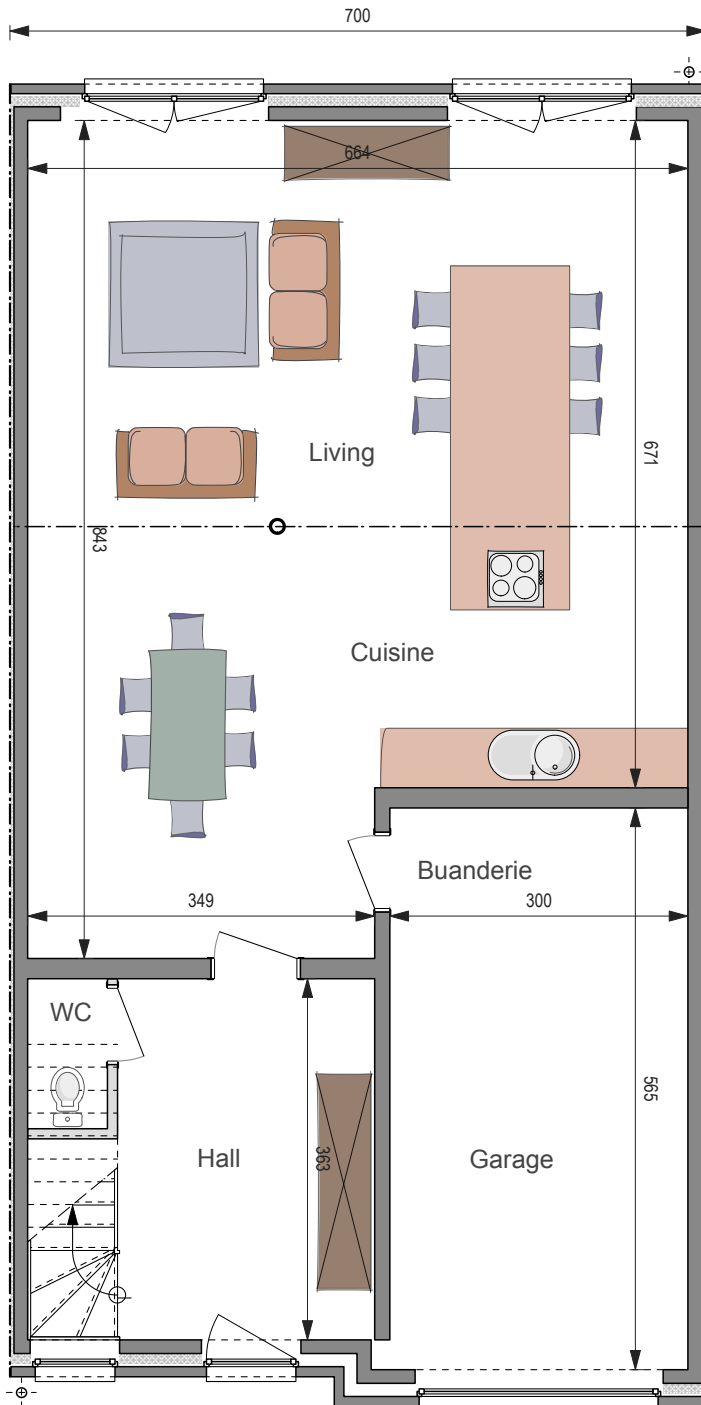

ÉTAGE

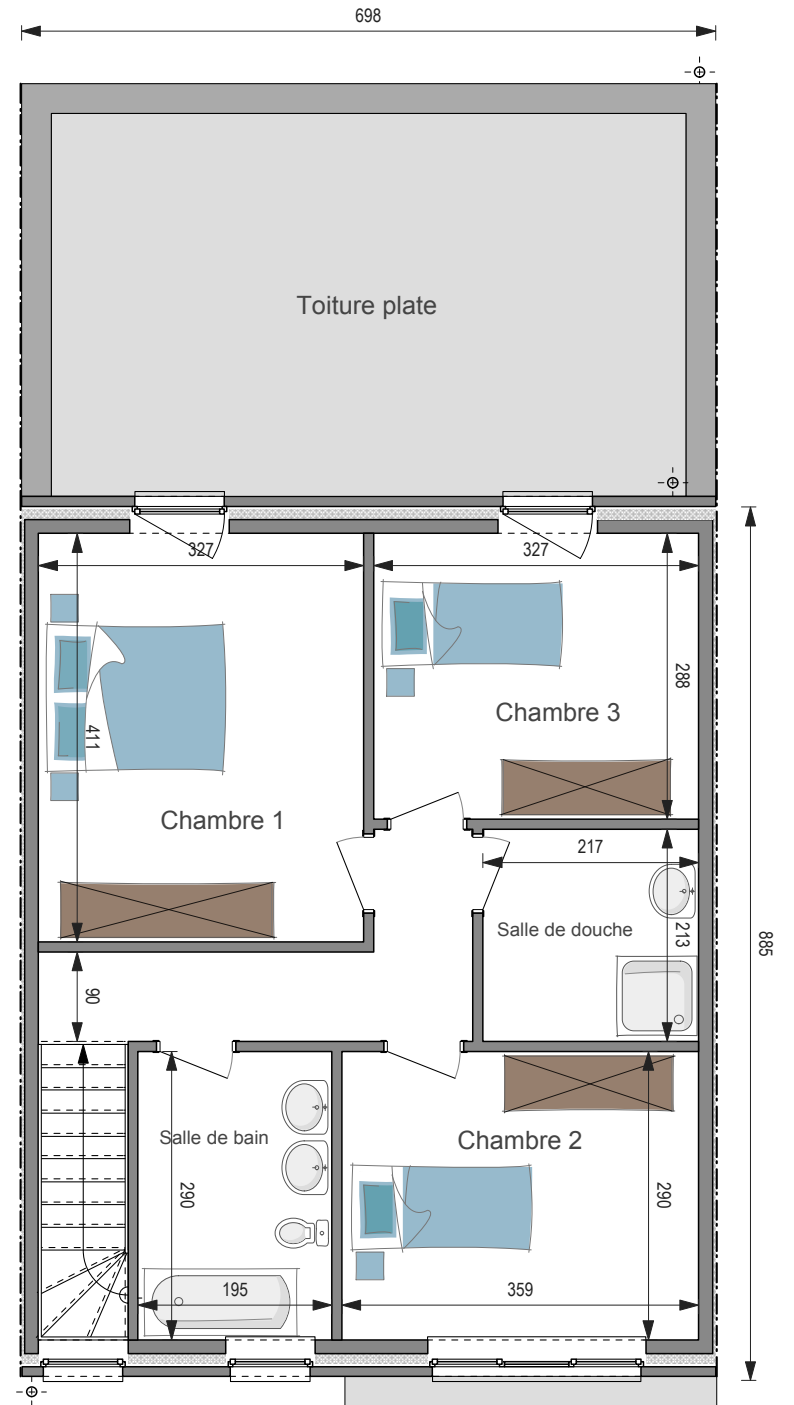



Jointive des 2 côtés

CLÉ SUR PORTE 171.707 €*

GROS ŒUVRE FERMÉ 111.647 €*

Surface totale 154 m²

Prix au m² 1.115 €*

5,2 m sous corniche ■ Angle de toiture: 35°