


REZ-DE-CHAUSSÉE

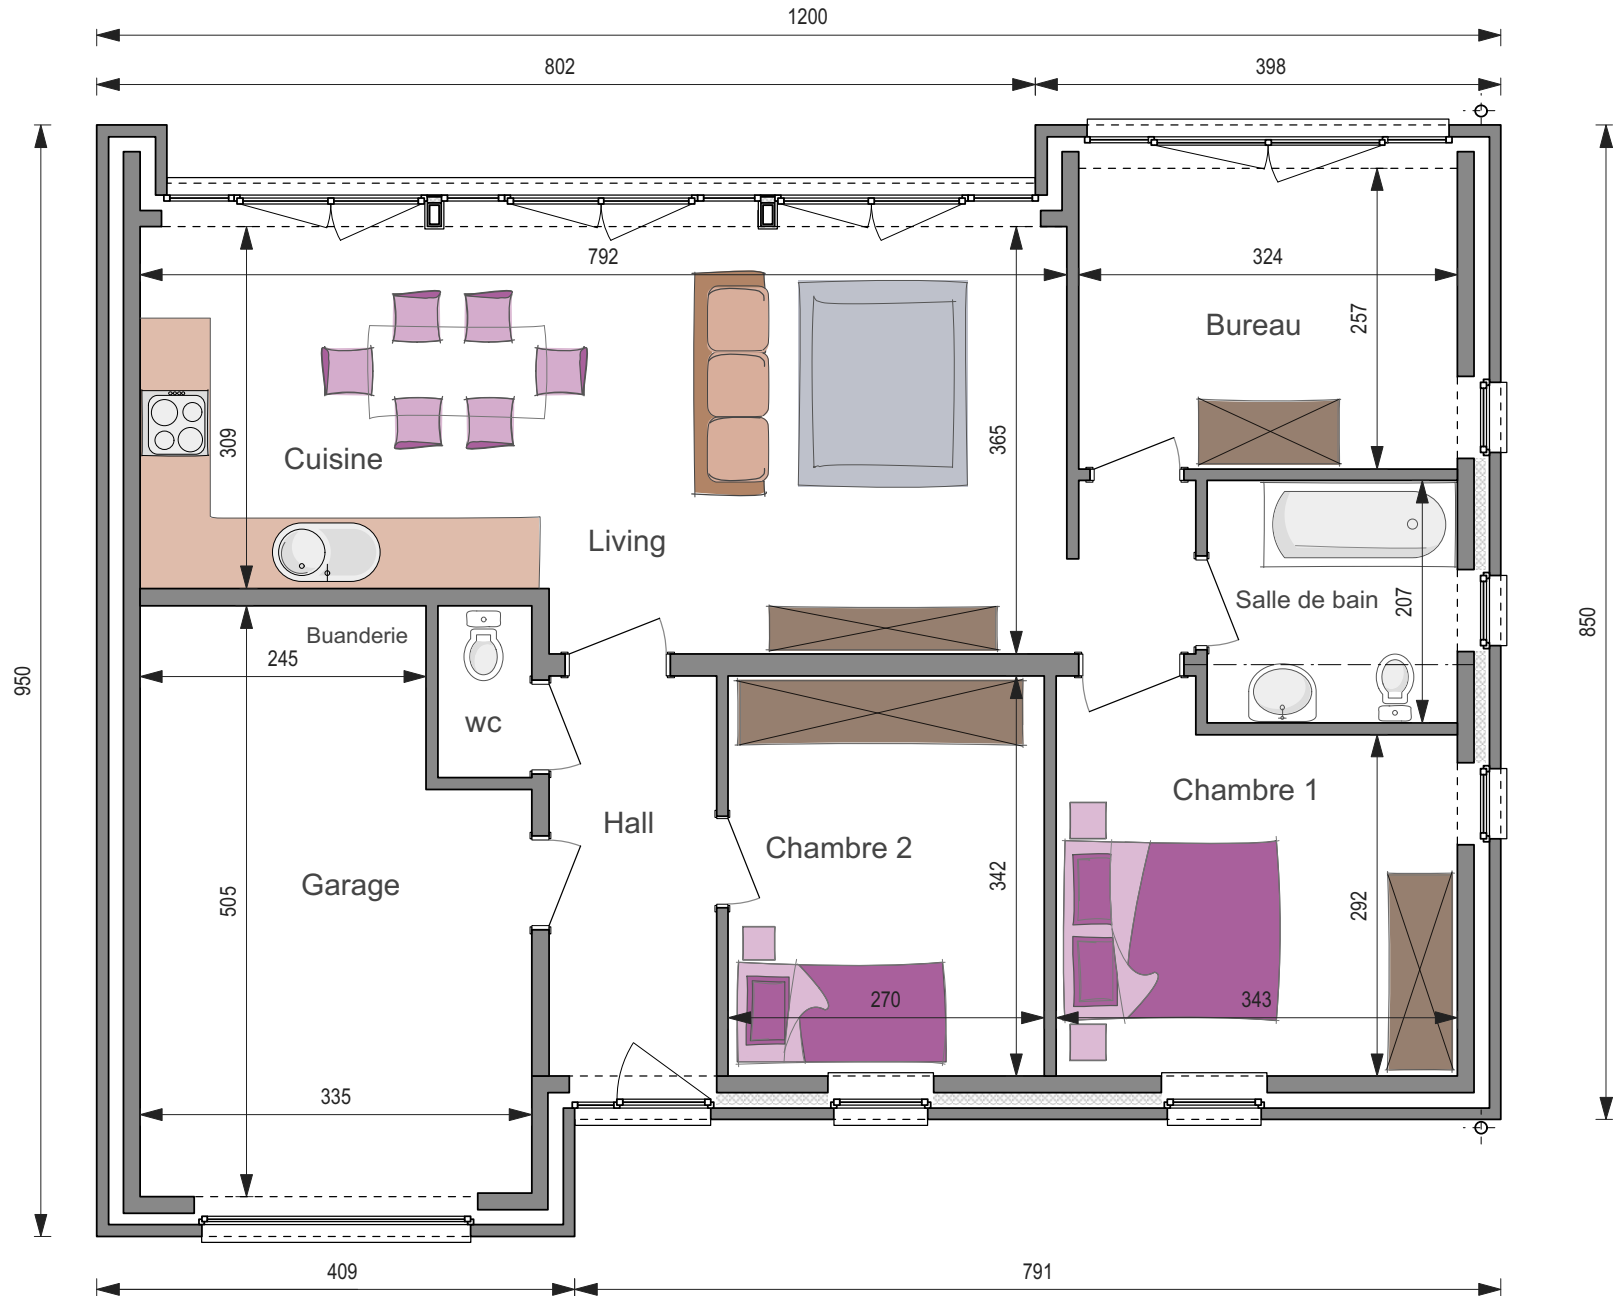



<b>CLÉ SUR PORTE</b>	<b>172.206 €*</b>
<b>GROS ŒUVRE FERMÉ</b>	<b>129.069 €*</b>
Surface totale	102 m <sup>2</sup>
Prix au m <sup>2</sup>	1.687 €*
3 m sous corniche	

Plans et photos non contractuels.

\*Hors TVA et frais d'architecte (±5%)

**mc238**