



REZ-DE-CHAUSSÉE

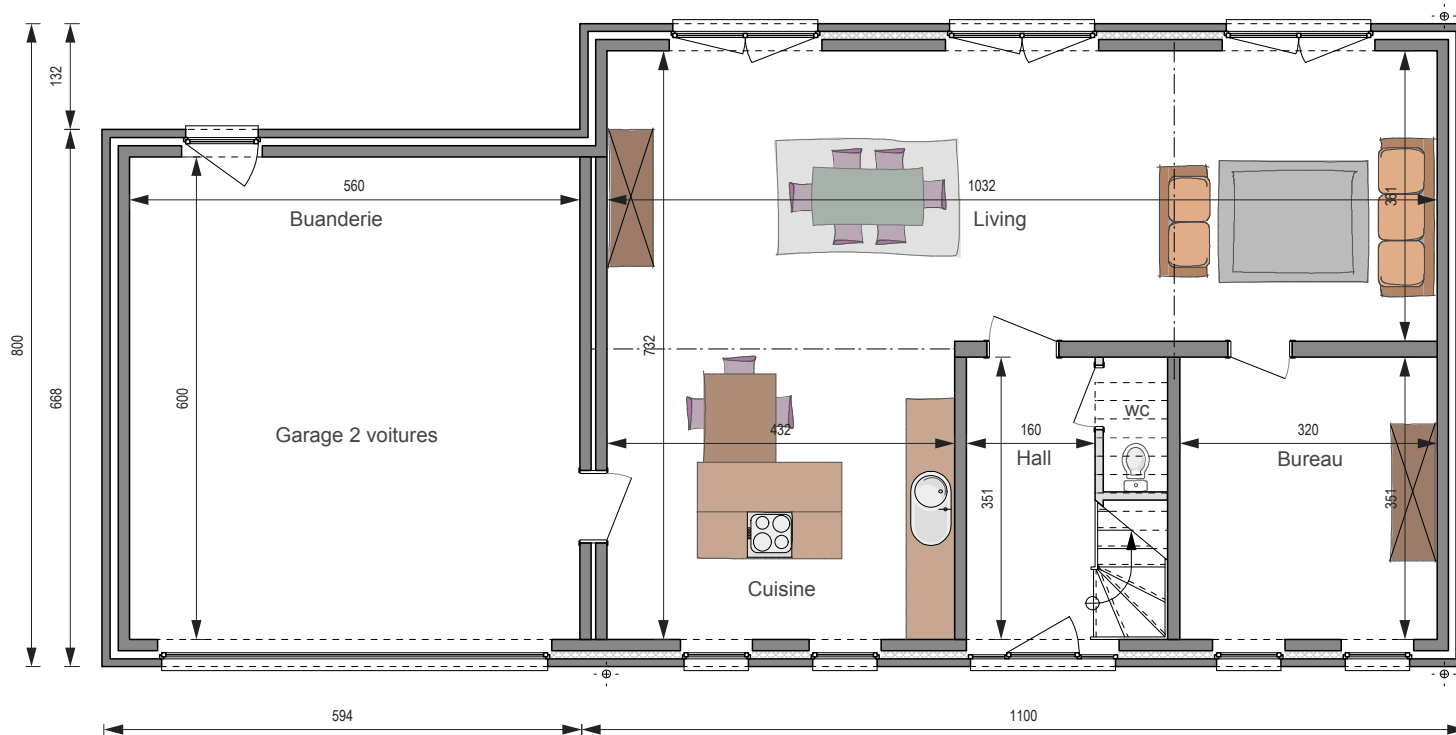

ÉTAGE

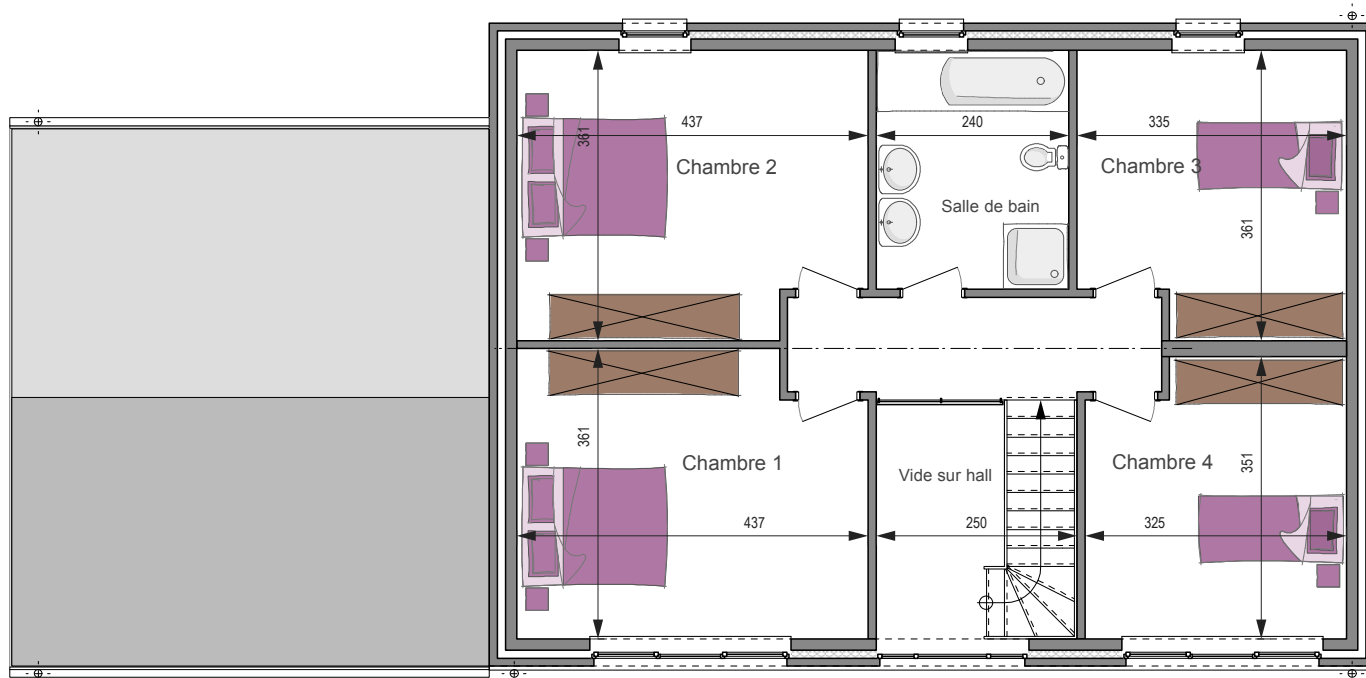



AVEC GARAGE

SANS GARAGE

CLÉ SUR PORTE

235.369 €*

195.166 €*

GROS ŒUVRE FERMÉ

167.147 €*

131.936 €*

Surface totale
Prix au m²

216 m²
1.091 €*

170 m²
1.148 €*

4,1 m sous corniche ■ Angle de toiture : 35°

mc412