



REZ-DE-CHAUSSÉE

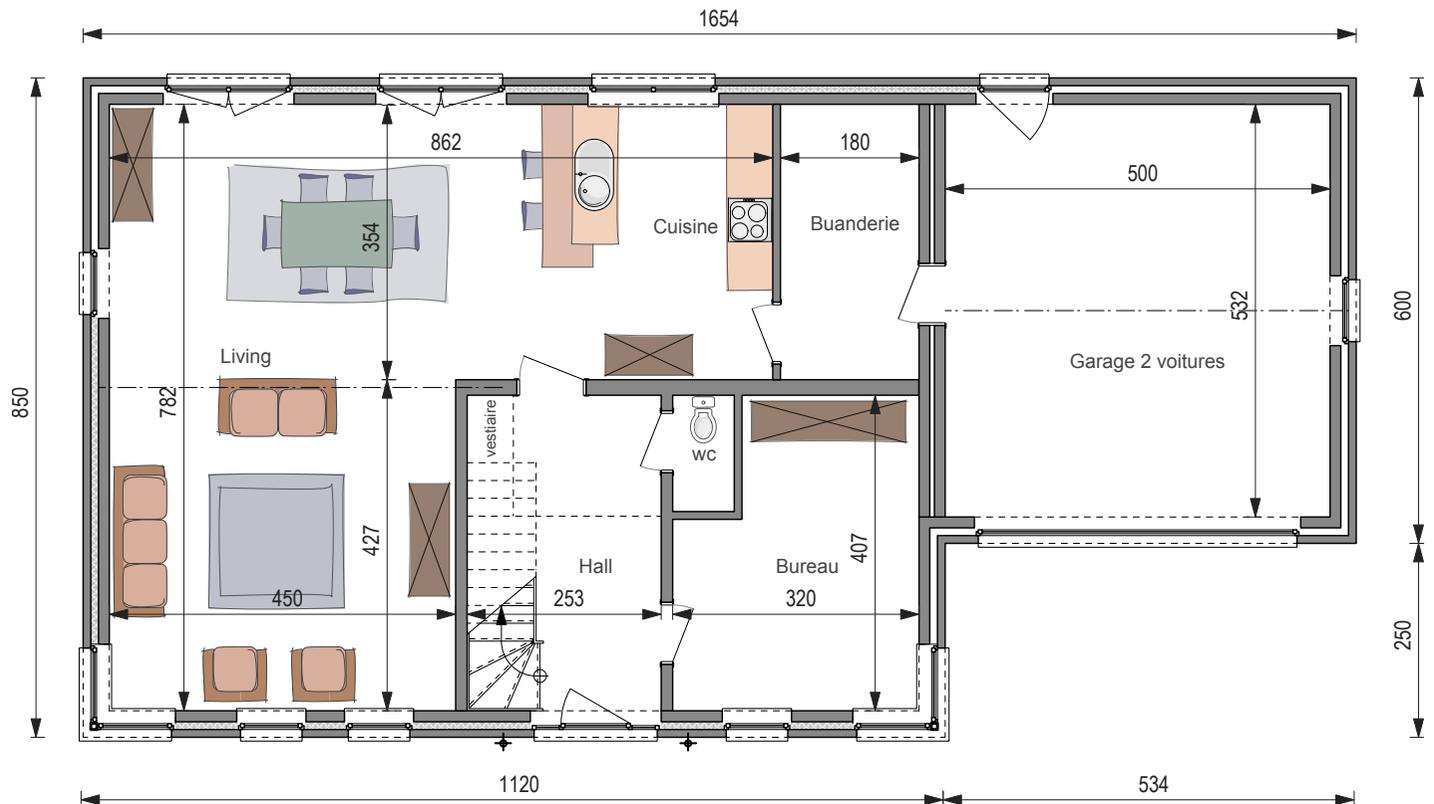

ÉTAGE

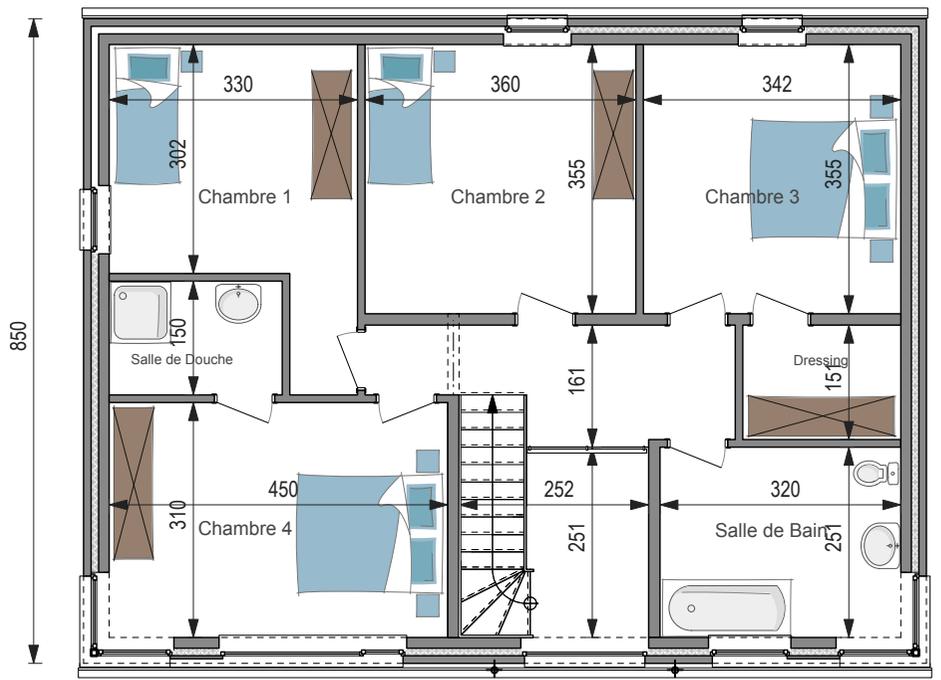



AVEC GARAGE

SANS GARAGE

CLÉ SUR PORTE

251.863 €*

216.327 €*

GROS ŒUVRE FERMÉ

178.888 €*

147.373 €*

Surface totale
Prix au m²

222 m²
1.132 €*

190 m²
1.136 €*

5,2 m sous corniche ■ Angle de toiture: 35°