



REZ-DE-CHAUSSÉE

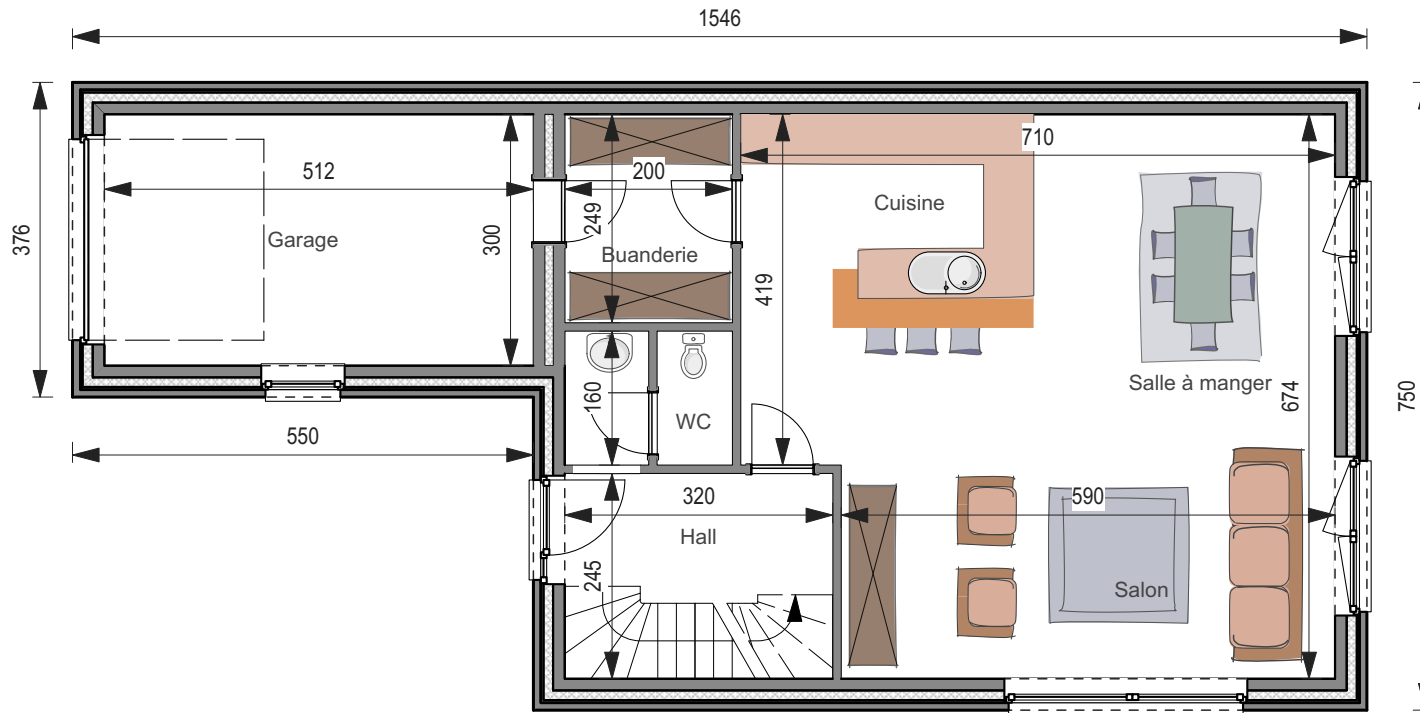

ÉTAGE

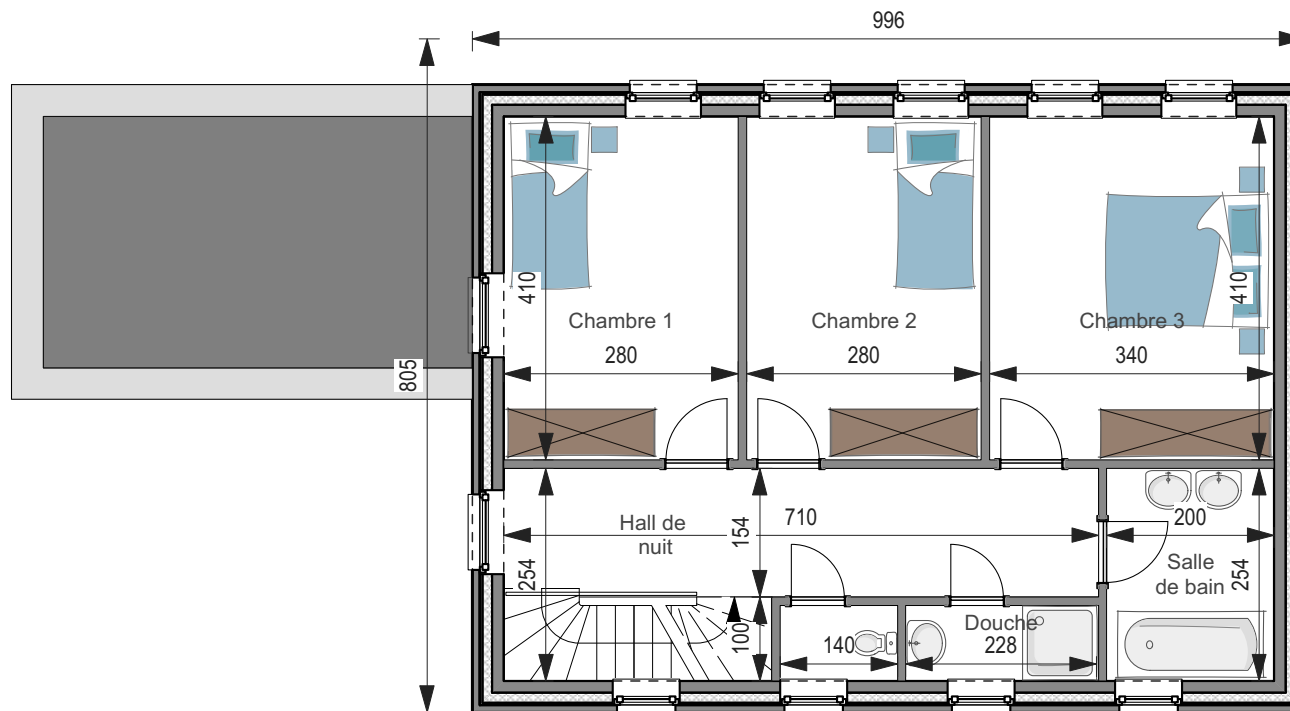



CLÉ SUR PORTE	217.558 €*
GROS ŒUVRE FERMÉ	152.336 €*
Surface totale	171 m ²
Prix au m ²	1.274 €*
4,6 m sous corniche ■ Angle de toiture : 35°	

Plans et photos non contractuels.

*Hors TVA et frais d'architecte (±5%)

mc546