



REZ-DE-CHAUSSÉE

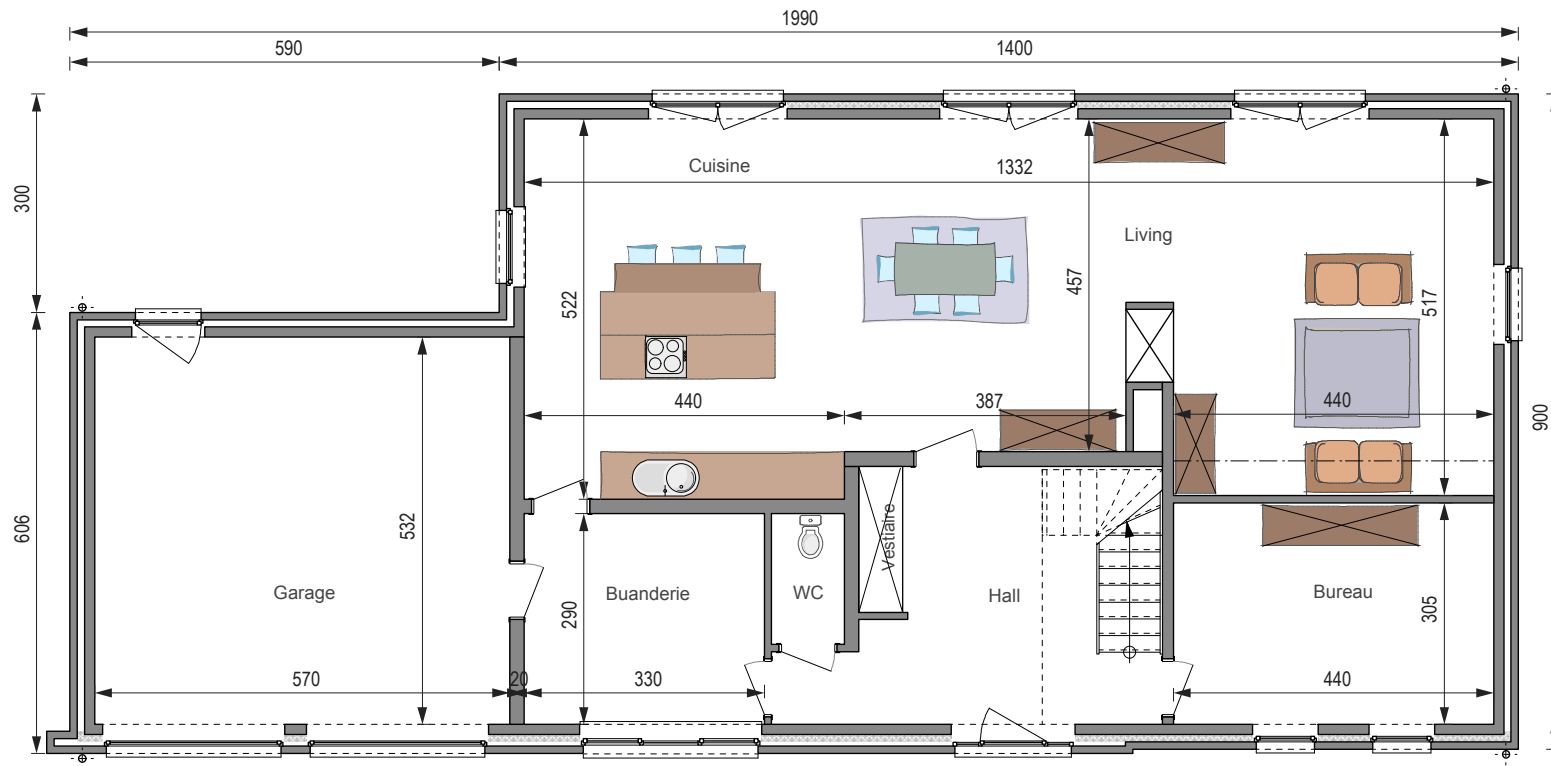

ÉTAGE

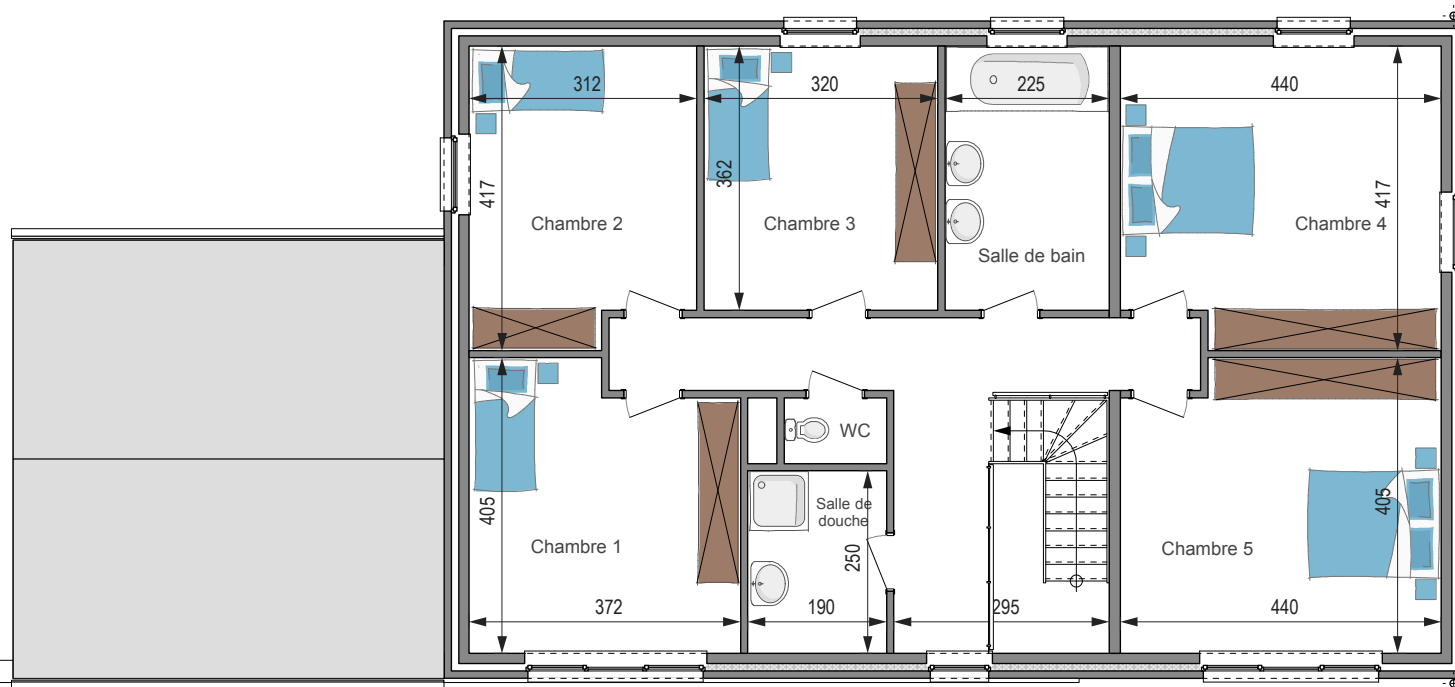



AVEC GARAGE

SANS GARAGE

CLÉ SUR PORTE

298.513 €*

256.845 €*

GROS ŒUVRE FERMÉ

209.842 €*

172.701 €*

Surface totale

288 m²

253 m²

Prix au m²

1.035 €*

1.017 €*

4,1 m sous corniche ■ Angle de toiture : 35°

mc708