


REZ-DE-CHAUSSÉE



ÉTAGE

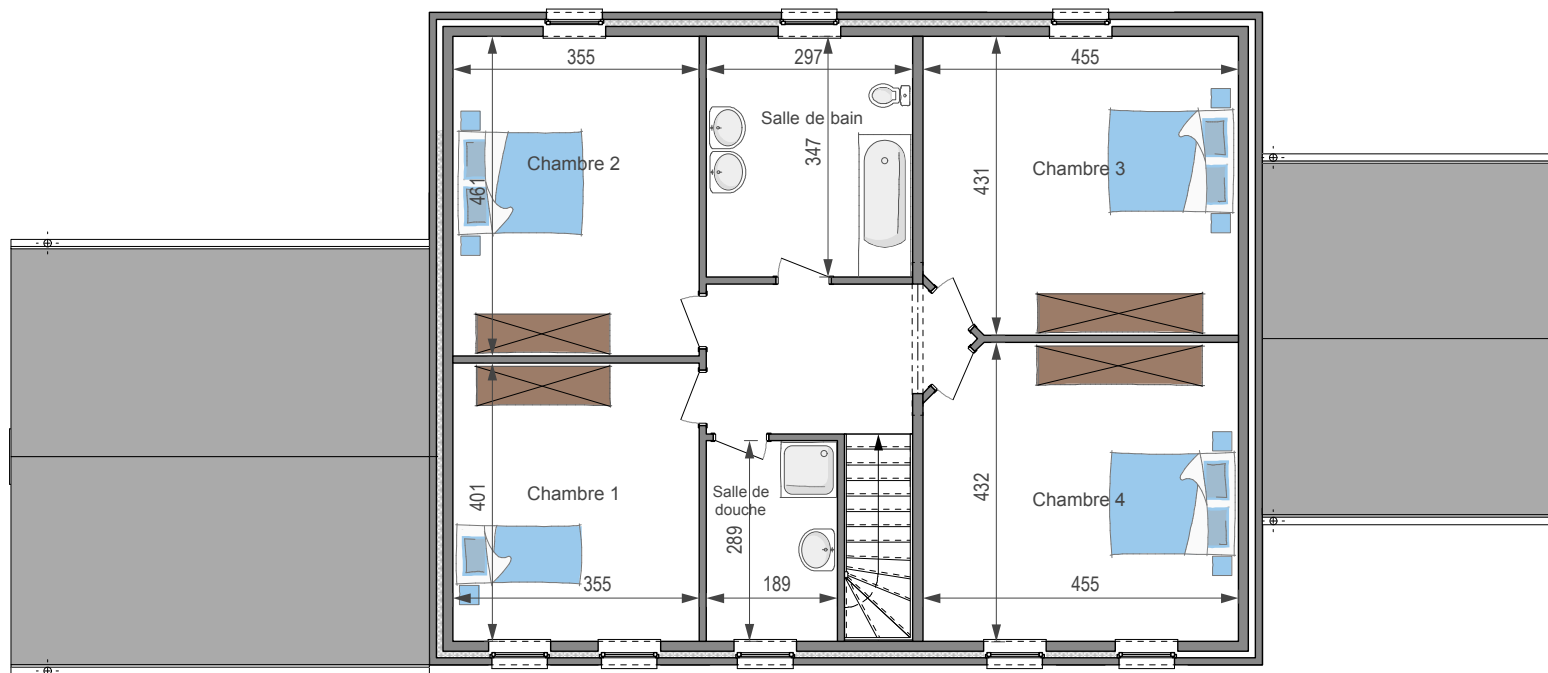



AVEC GARAGE

SANS GARAGE

CLÉ SUR PORTE

300.159 €*

260.046 €*

GROS ŒUVRE FERMÉ

214.457 €*

179.099 €*

Surface totale

284 m²

248 m²

Prix au m²

1.058 €*

1.050 €*

4,2 m sous corniche ■ Angle de toiture : 35°

mc716