



REZ-DE-CHAUSSÉE

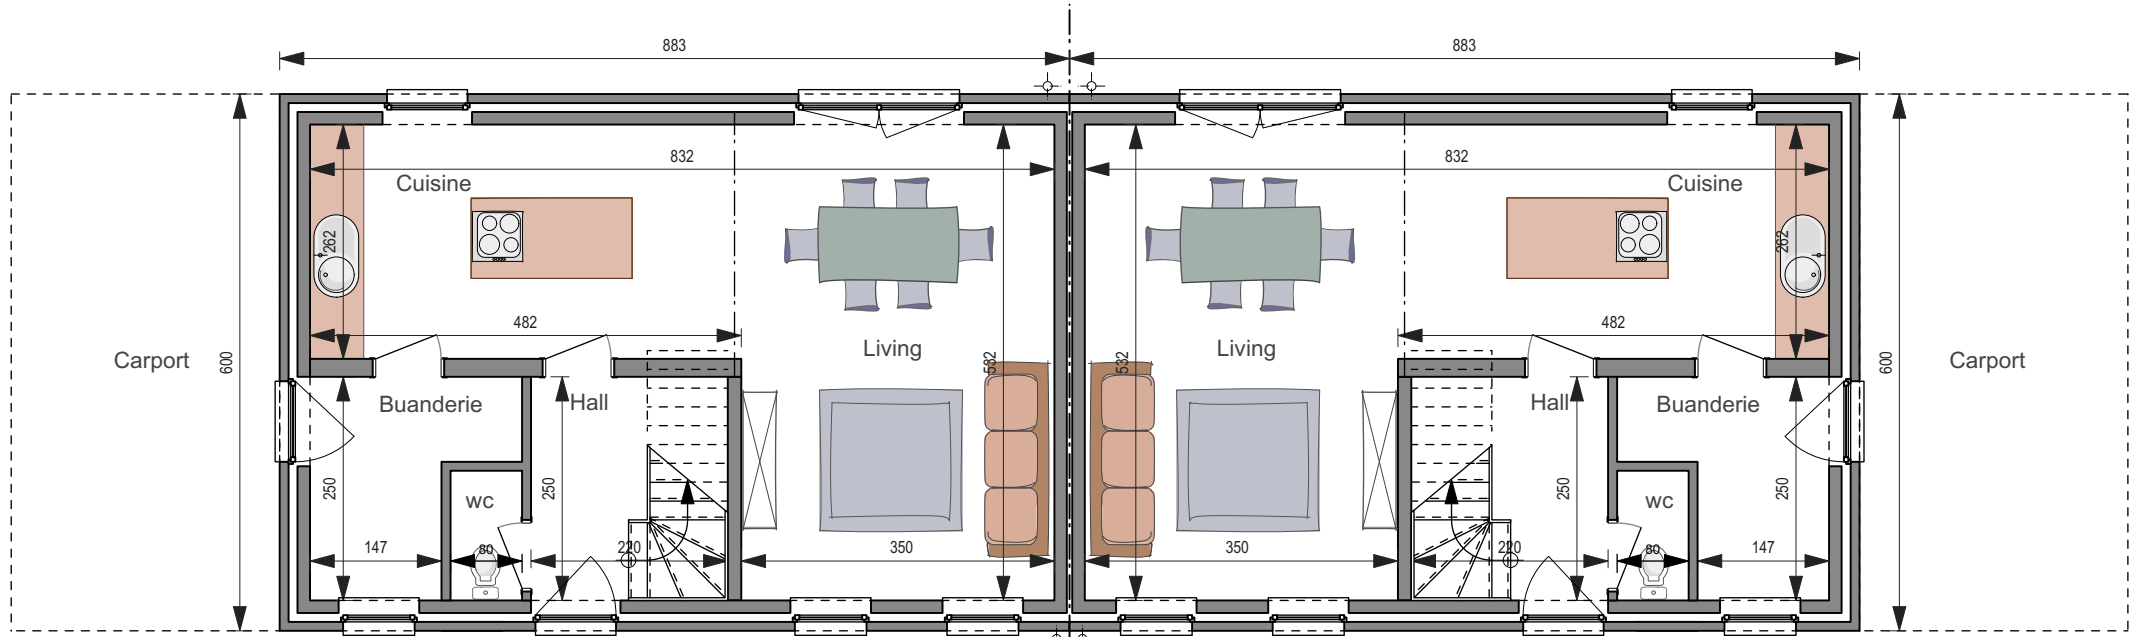

ÉTAGE

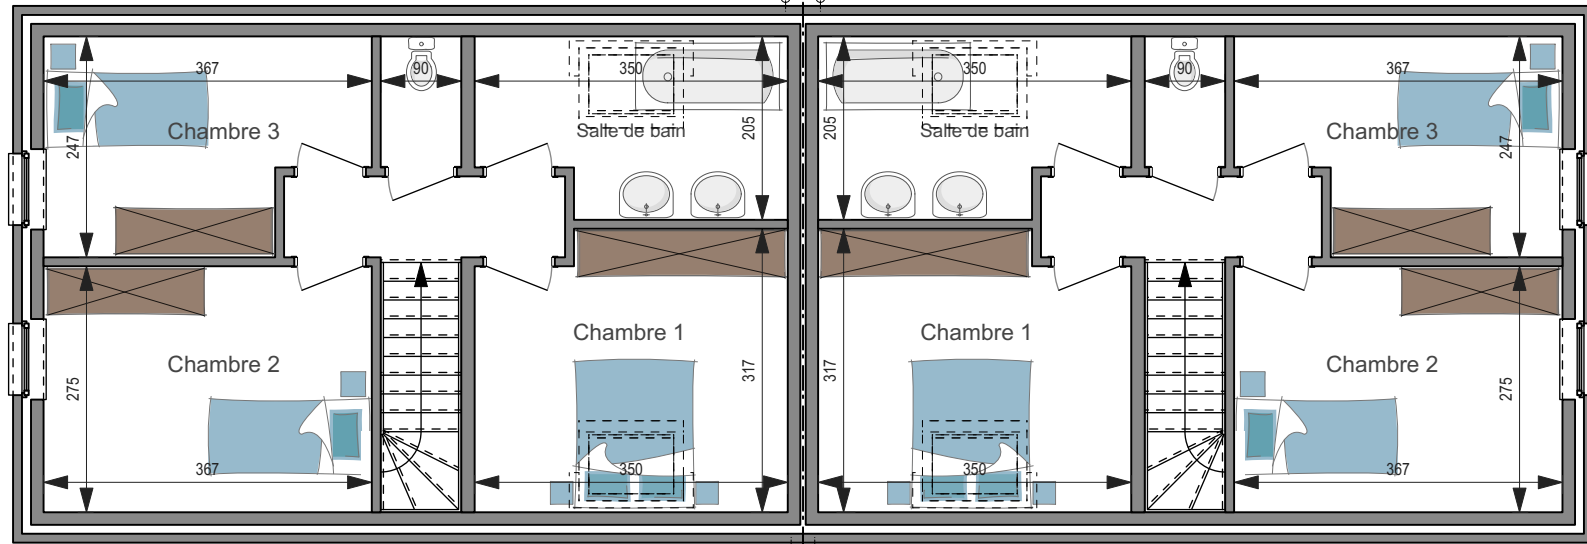



	AVEC CARPORT	SANS CARPORT
CLÉ SUR PORTE	290.383 €*	274.183 €*
GROS ŒUVRE FERMÉ	187.346 €*	171.102 €*
Surface totale	212 m ²	212 m ²
Prix au m ²	1.370 €*	1.294 €*
3,5 m sous corniche ■ Angle de toiture : 35°		

Plans et photos non contractuels.

*Hors TVA et frais d'architecte (±5%)

mc918