



REZ-DE-CHAUSSÉE

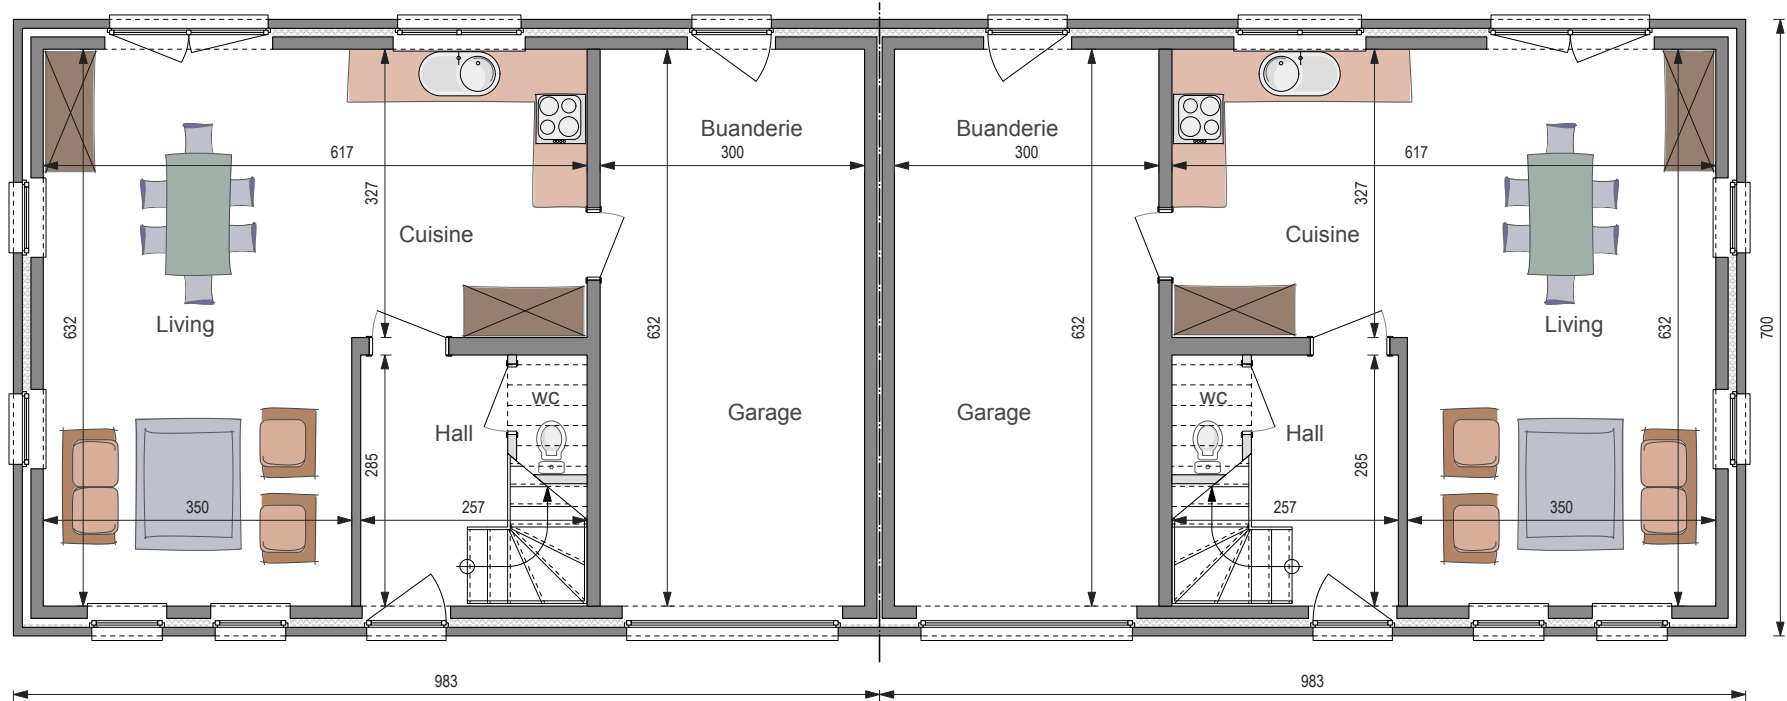

ÉTAGE

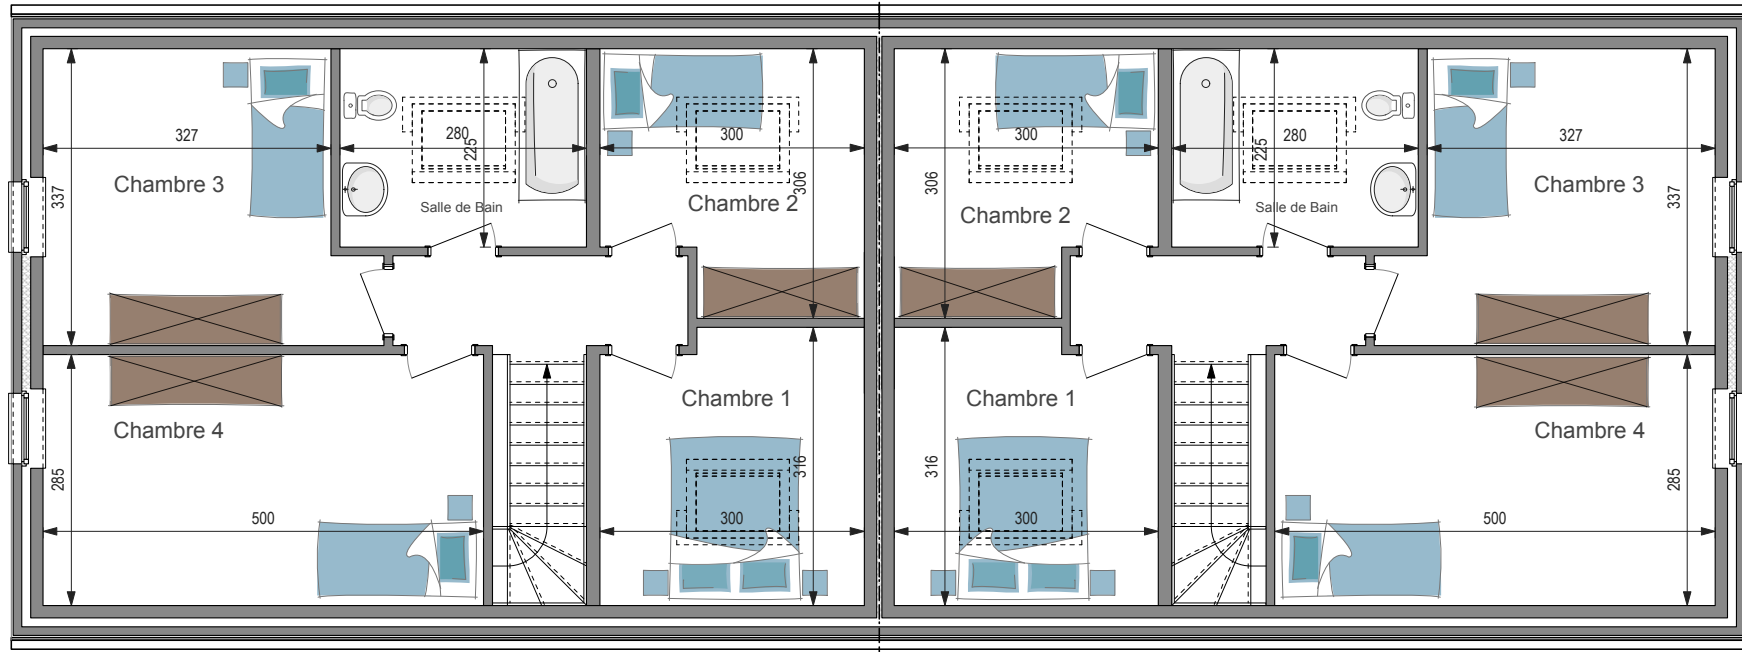



LOT 2 MAISONS

CLÉ SUR PORTE **307.565 €***

GROS ŒUVRE FERMÉ **200.473 €***

Surface totale **275 m²**

Prix au m² **1.118 €***

3,5 m sous corniche ■ Angle de toiture: 35°