



REZ-DE-CHAUSSÉE

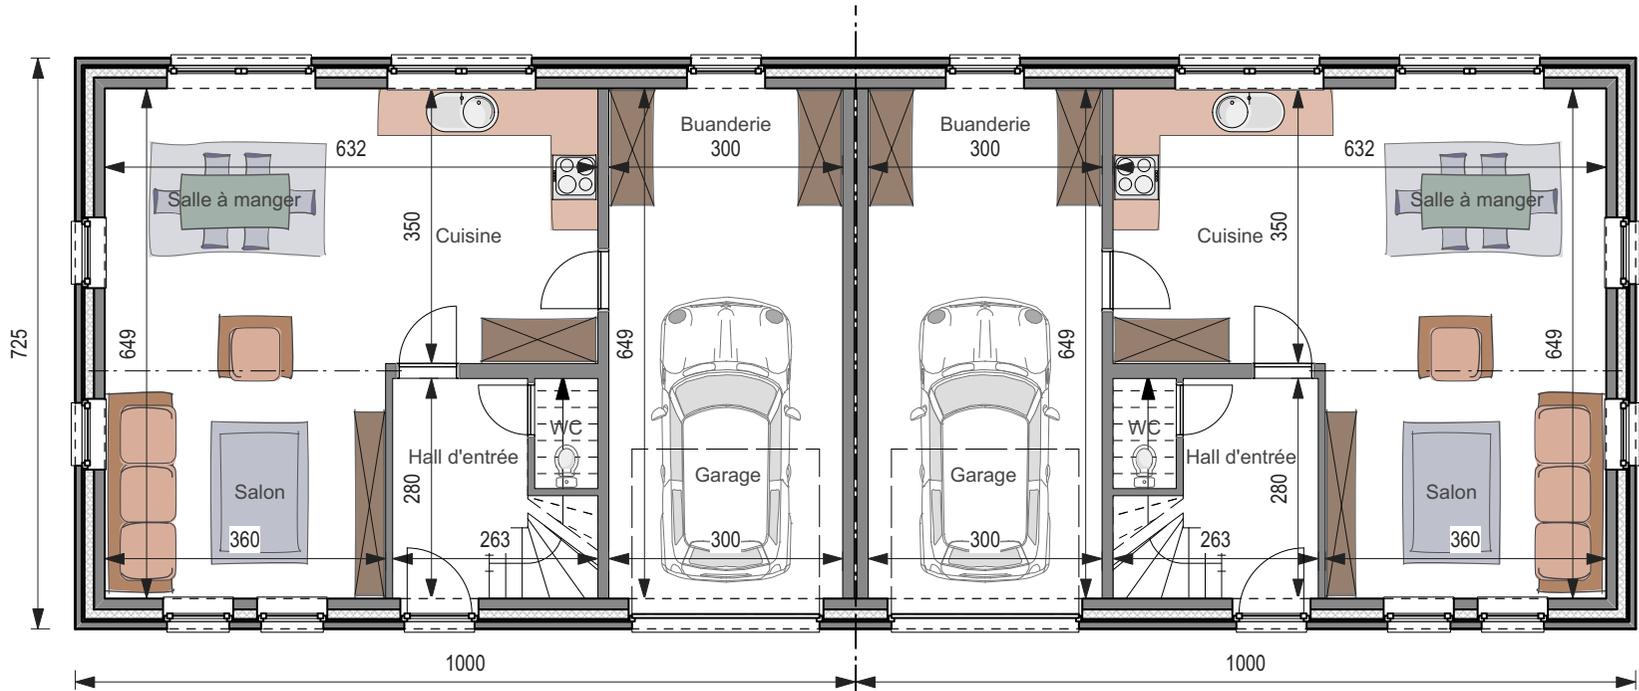

ÉTAGE

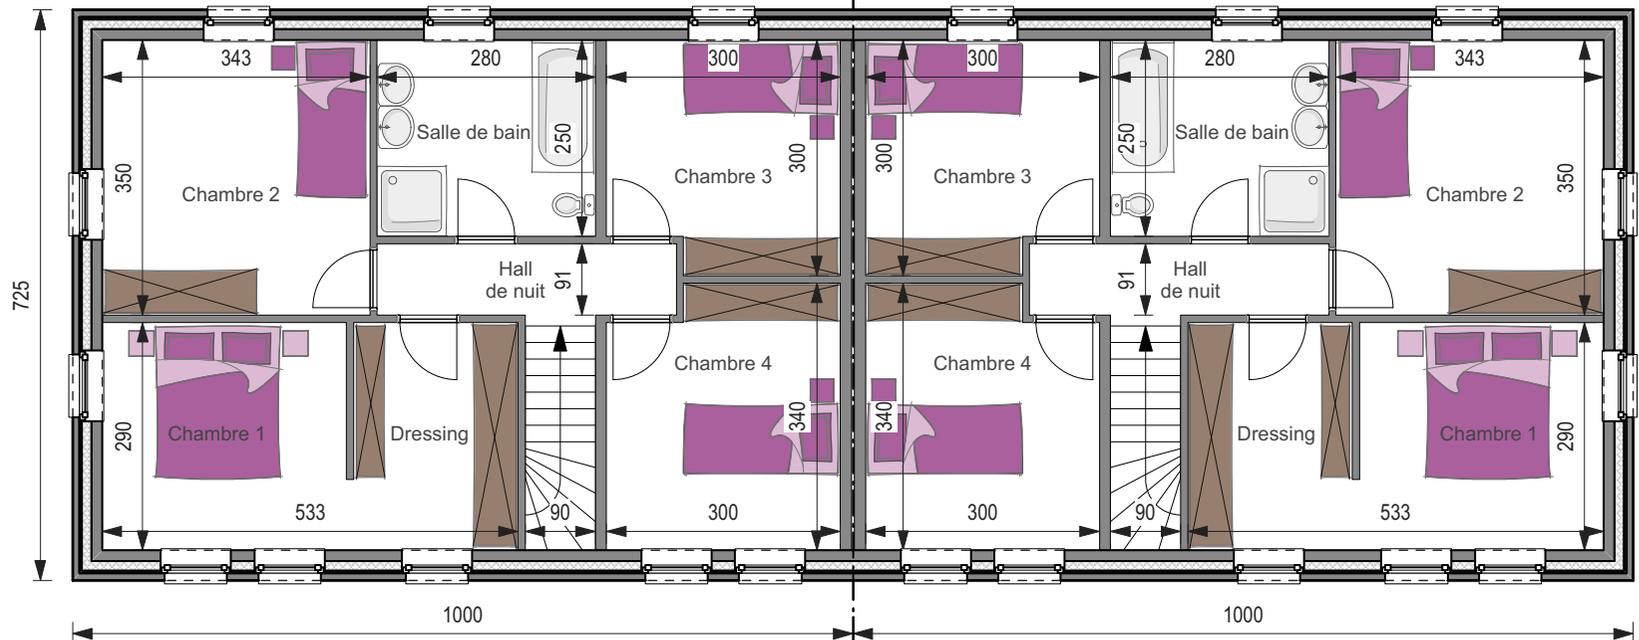



**LOT DE 2 MAISONS**

**CLÉ SUR PORTE 347.003 €\***

**GROS ŒUVRE FERMÉ 229.683 €\***

Surface totale **290 m<sup>2</sup>**

Prix au m<sup>2</sup> **1.197 €\***

4,6 m sous corniche ■ Angle de toiture : 35°

**mc930**