


REZ-DE-CHAUSSÉE

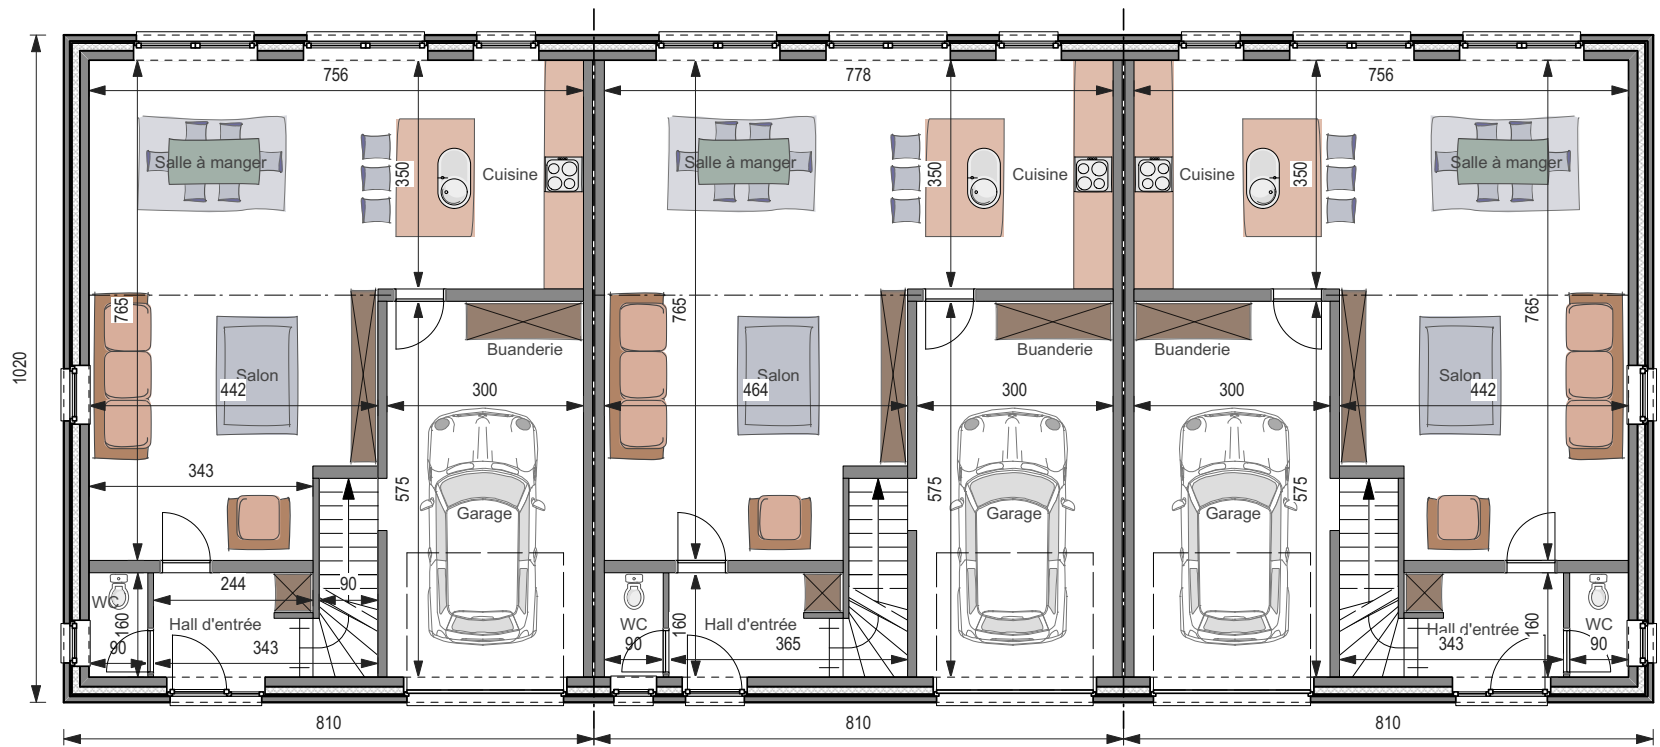

ÉTAGE





LOT DE 3 MAISONS

CLÉ SUR PORTE 545.611 €*

GROS ŒUVRE FERMÉ 357.600 €*

Surface totale **496 m²**

Prix au m² **1.100 €***

5,2 m sous corniche ■ Angle de toiture : 35°