


REZ-DE-CHAUSSÉE

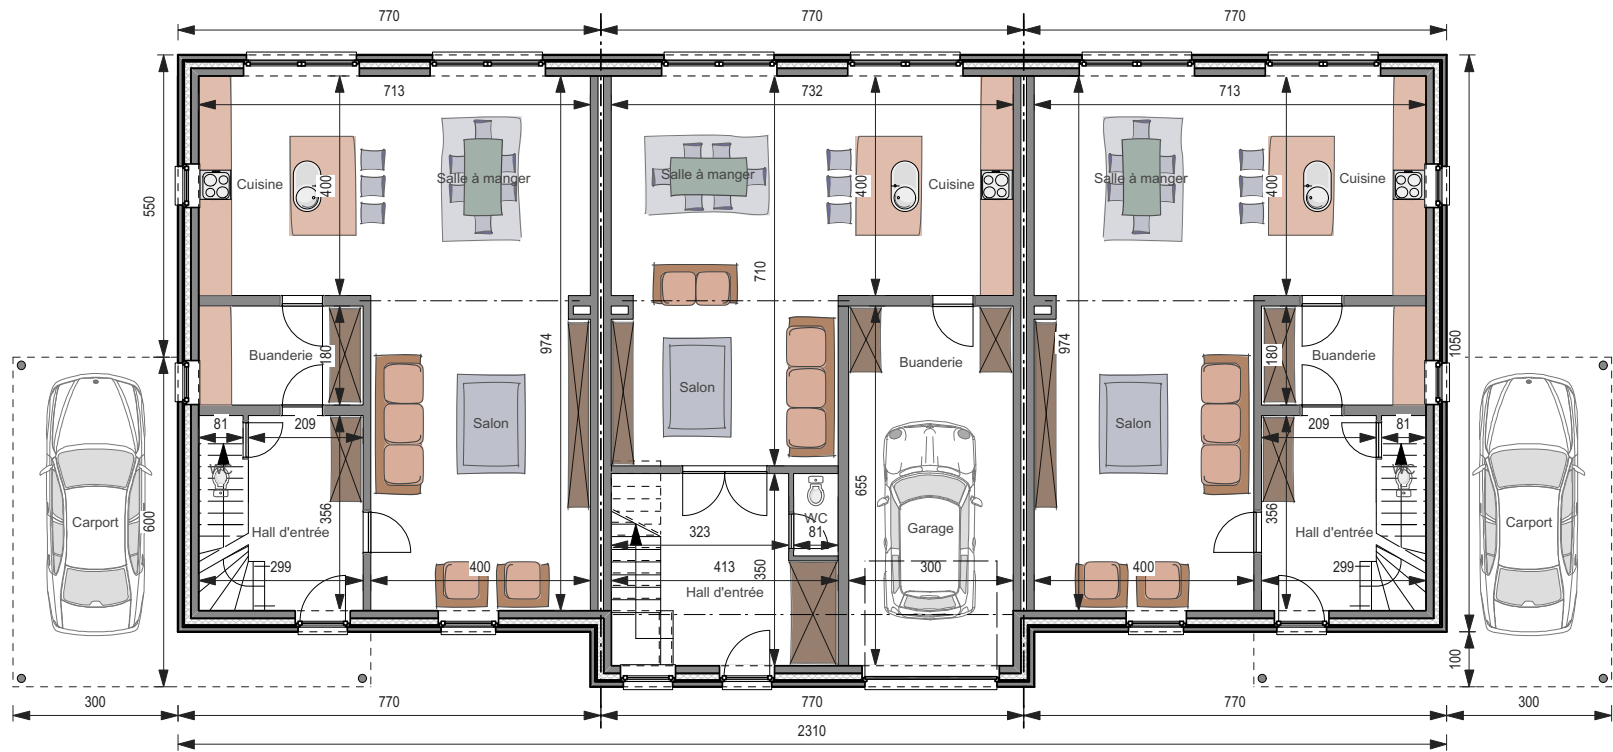

ÉTAGE





**LOT DE 3 MAISONS**

**AVEC CARPORT**

**SANS CARPORT**

**CLÉ SUR PORTE**

**572.921 €\***

**551.890 €\***

**GROS ŒUVRE FERMÉ**

**378.118 €\***

**357.029 €\***

Surface totale  
Prix au m<sup>2</sup>

**493 m<sup>2</sup>**  
**1.163 €\***

**493 m<sup>2</sup>**  
**1.120 €\***

5,2 m sous corniche ■ Angle de toiture : 35°

**mc 962**