



REZ-DE-CHAUSSÉE

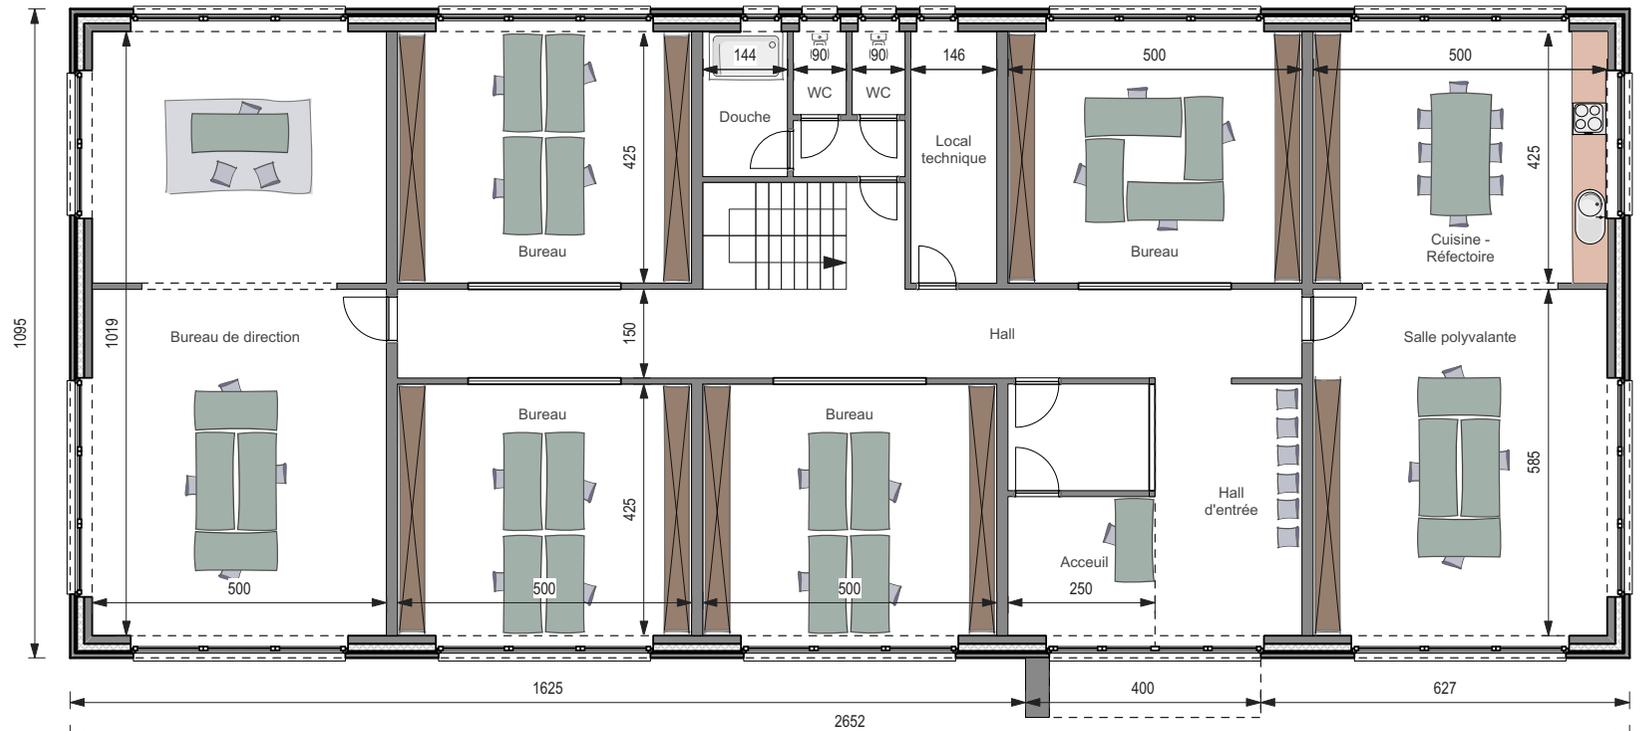

ÉTAGE

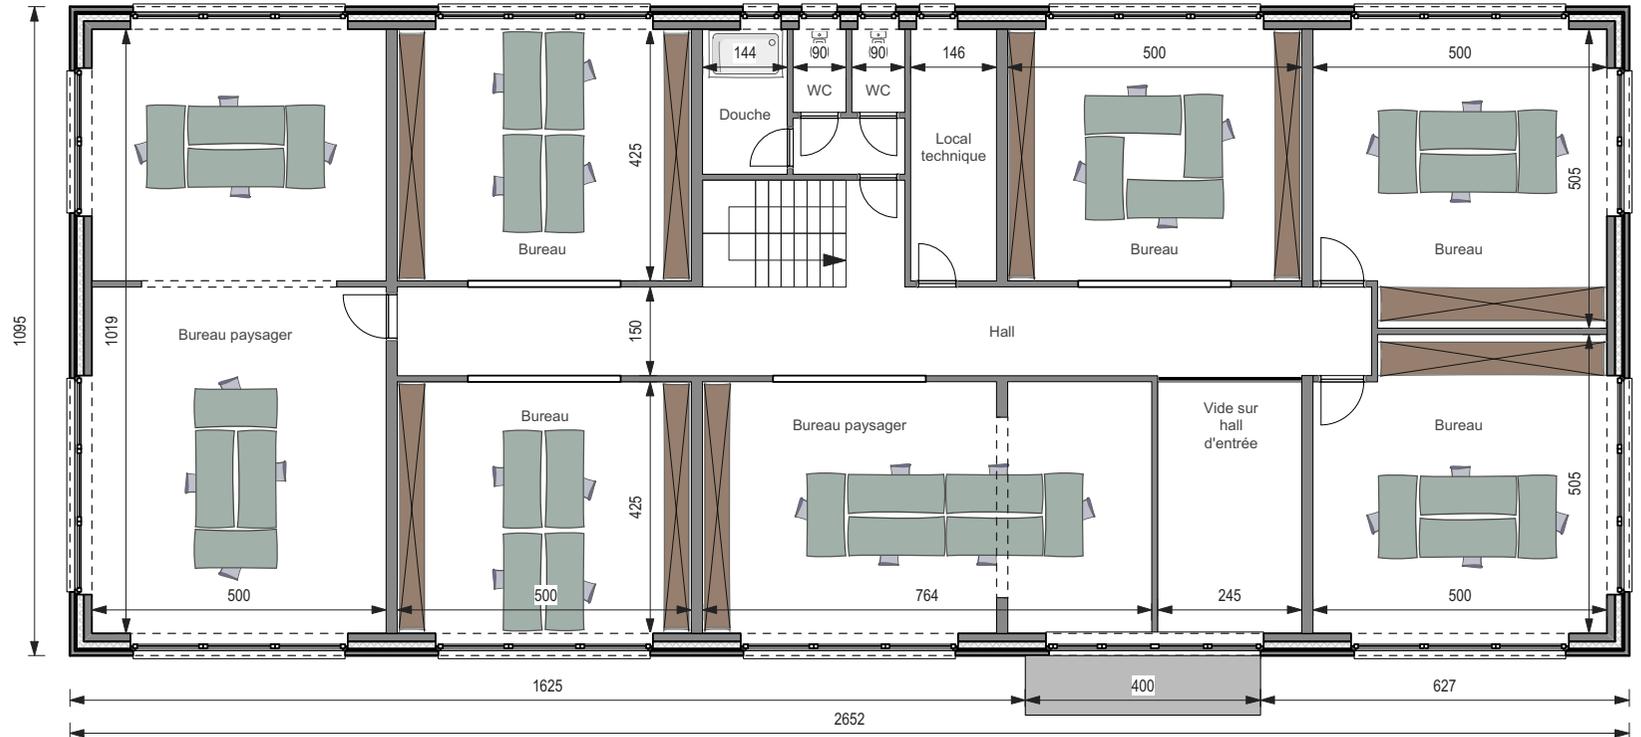

IMMEUBLES DE BUREAUX LIGNE INVEST



BUREAUX

CLÉ SUR PORTE 594.164 €*

GROS ŒUVRE FERMÉ 418.072 €*

Surface totale 581 m²

Prix au m² 1.023 €*

5,8 m sous corniche