



REZ-DE-CHAUSSÉE

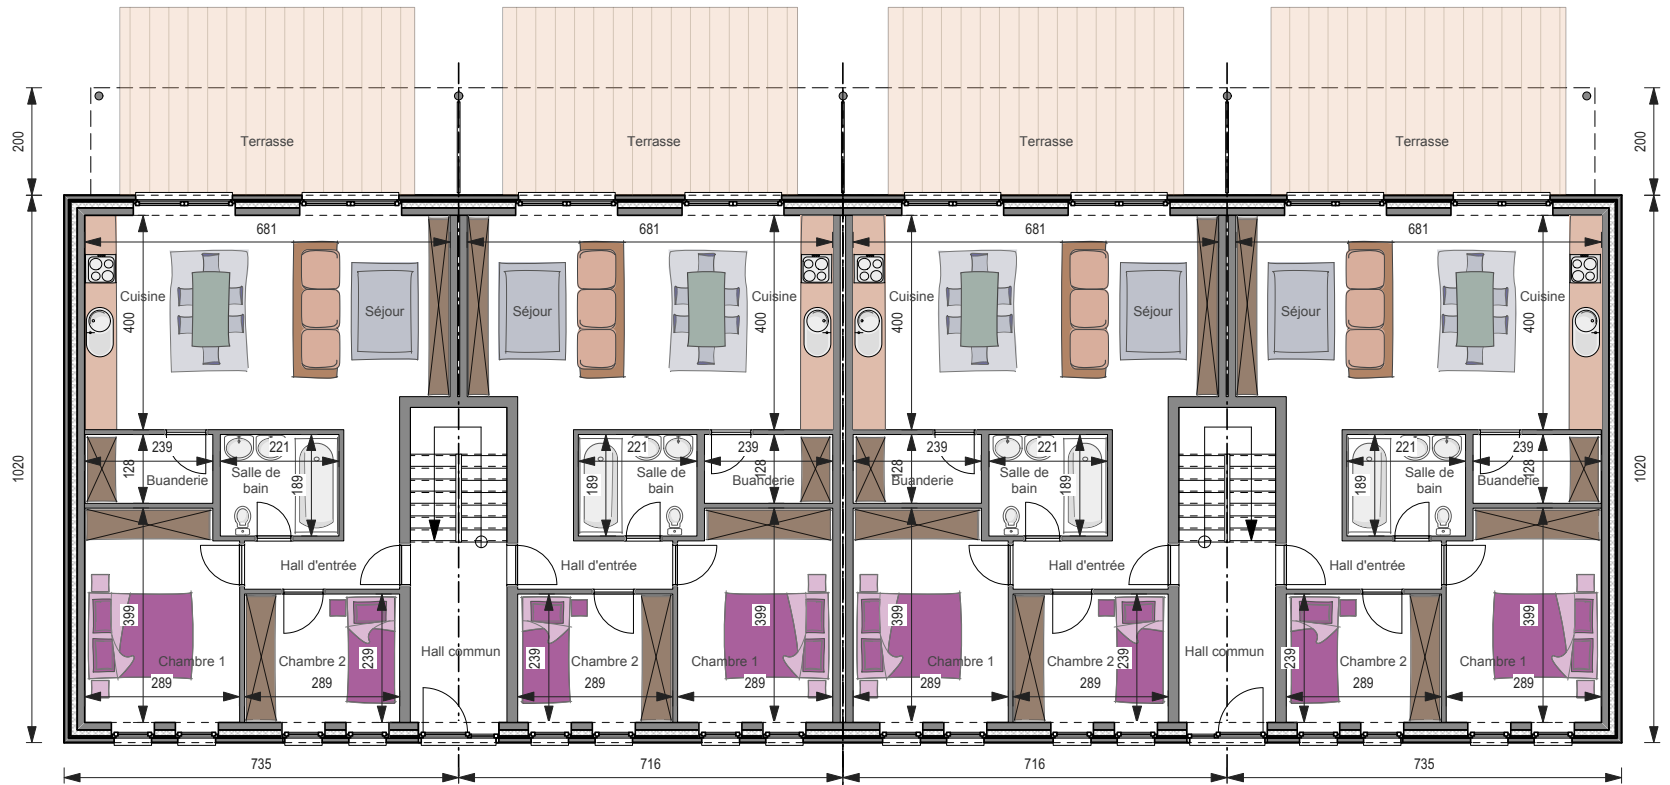

ÉTAGE 1 & 2

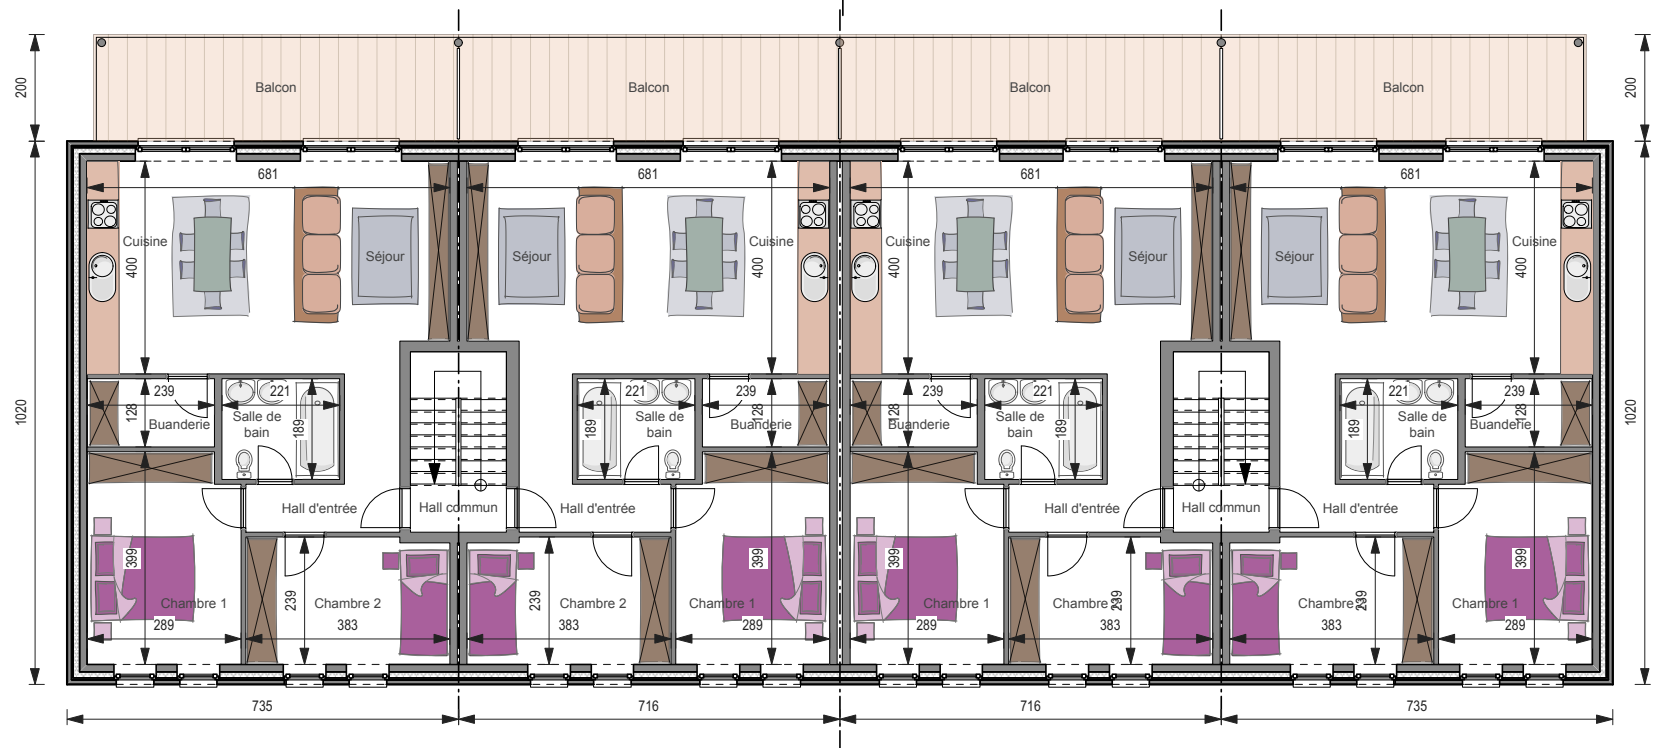



IMMEUBLE DE 12 APPARTEMENTS

CLÉ SUR PORTE 1.128.501 €*

GROS ŒUVRE FERMÉ 604.443 €*

Surface totale **888 m²**

Prix au m² **1.271 €***

7,6 m sous corniche ■ Angle de toiture : 35°