



# REZ-DE-CHAUSSÉE

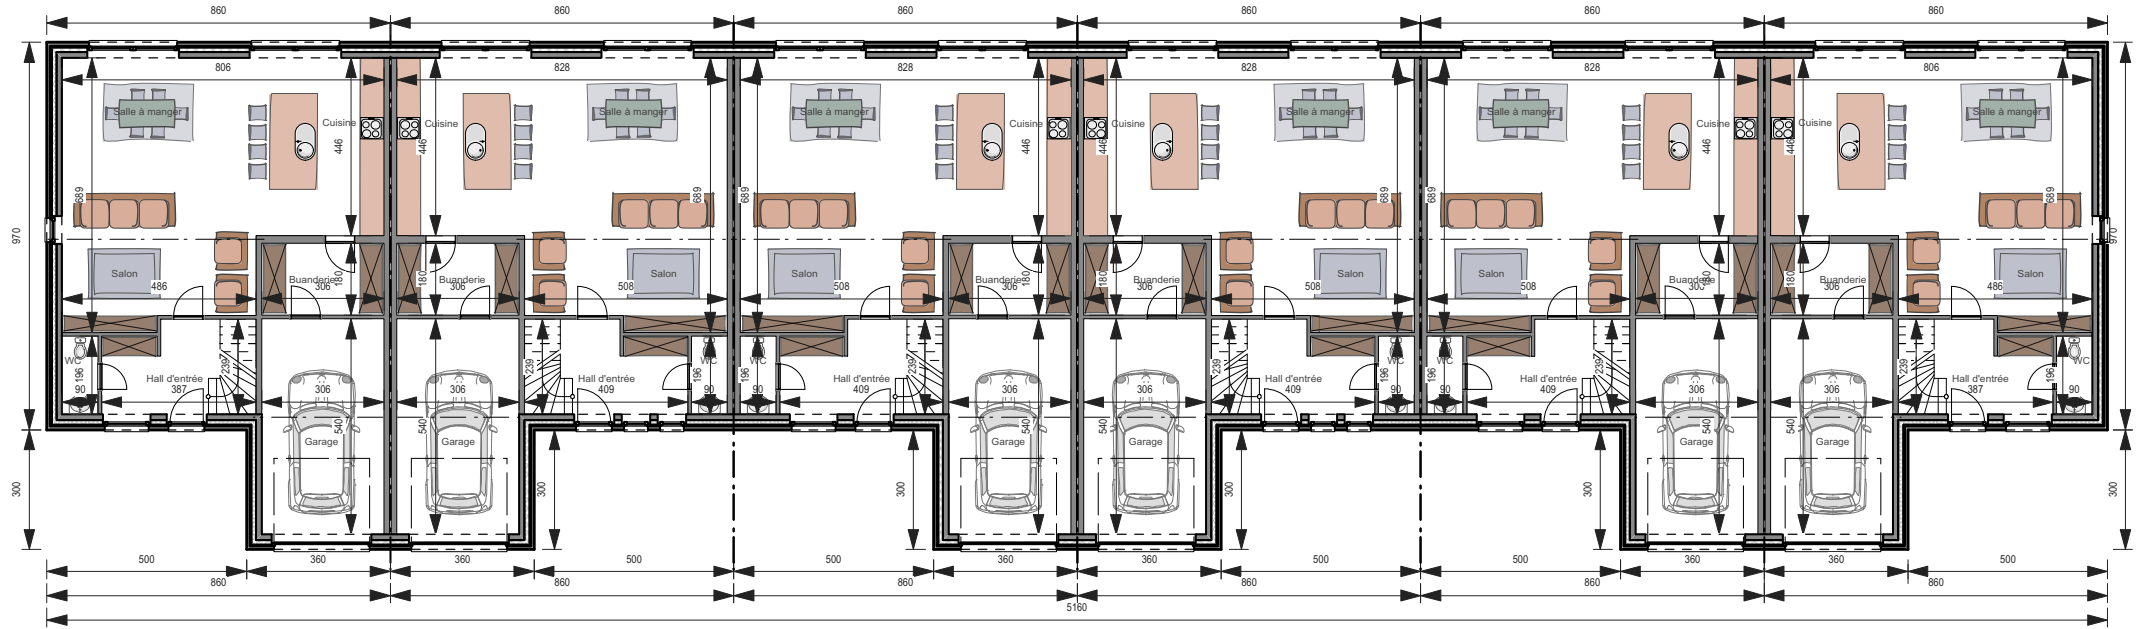

# ÉTAGE

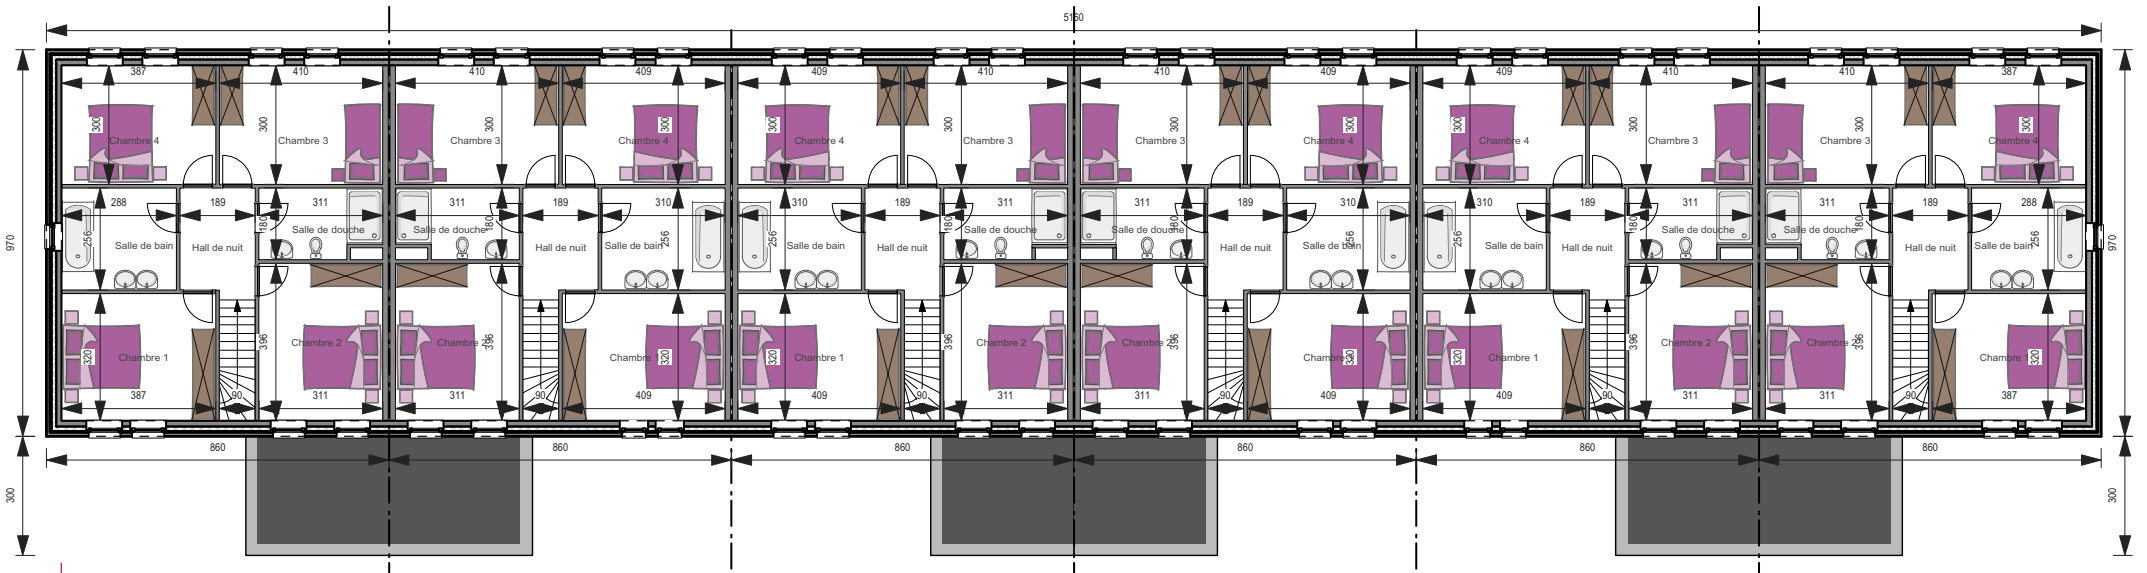



**LOT DE 6 MAISONS**

**CLÉ SUR PORTE 1.143.742 €\***

**GROS ŒUVRE FERMÉ 732.850 €\***

Surface totale **1.066 m<sup>2</sup>**

Prix au m<sup>2</sup> **1.073 €\***

4,6 m sous corniche ■ Angle de toiture : 35°

\*Hors TVA  
et frais d'architecte (±5%)

**mc986**