



GELIJKVLOERS

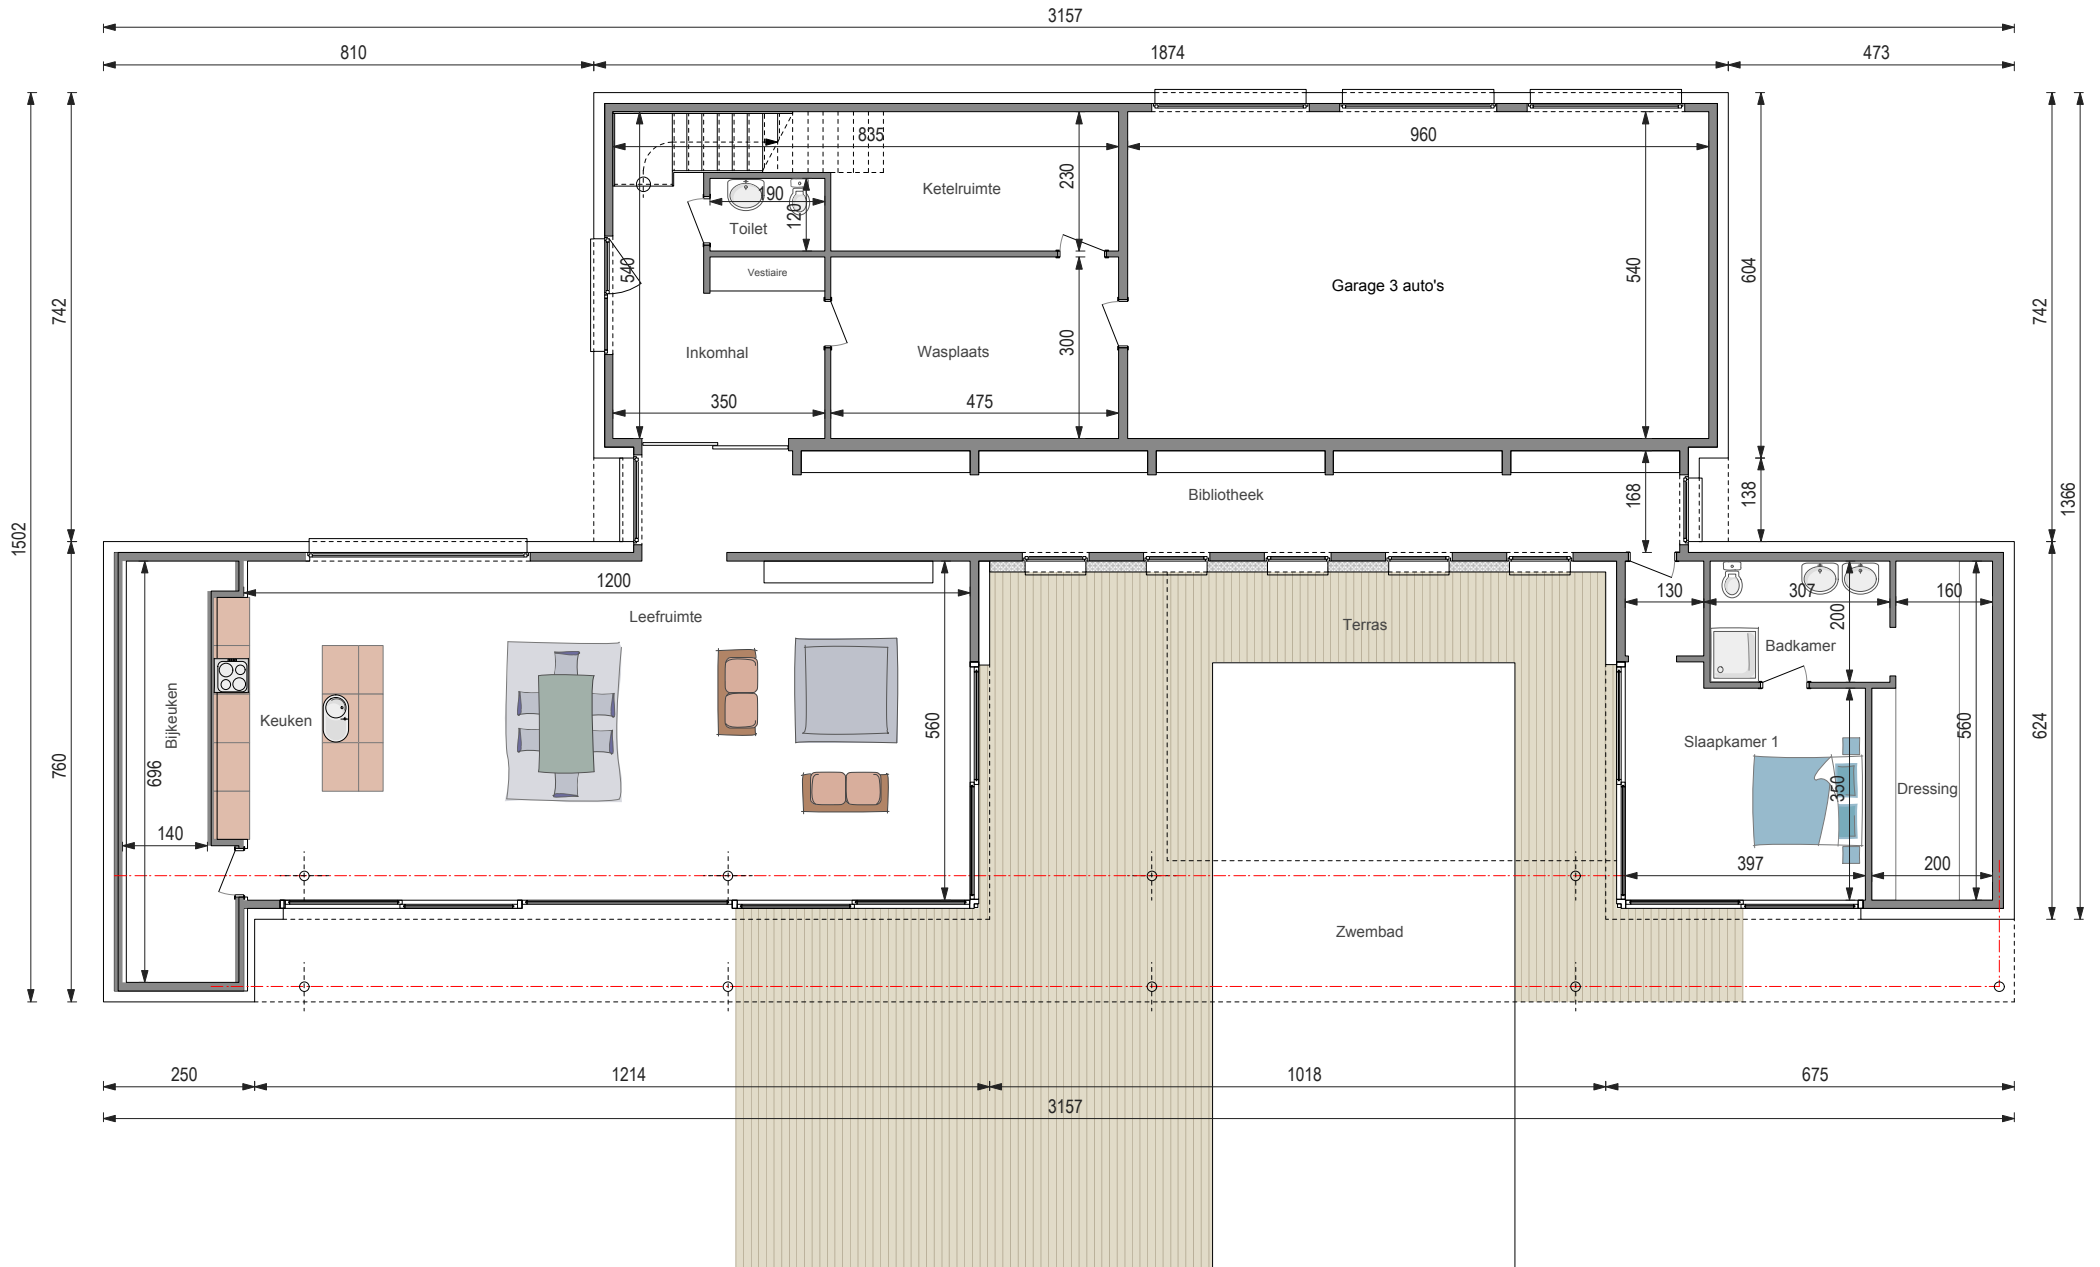

# VERDIEPING

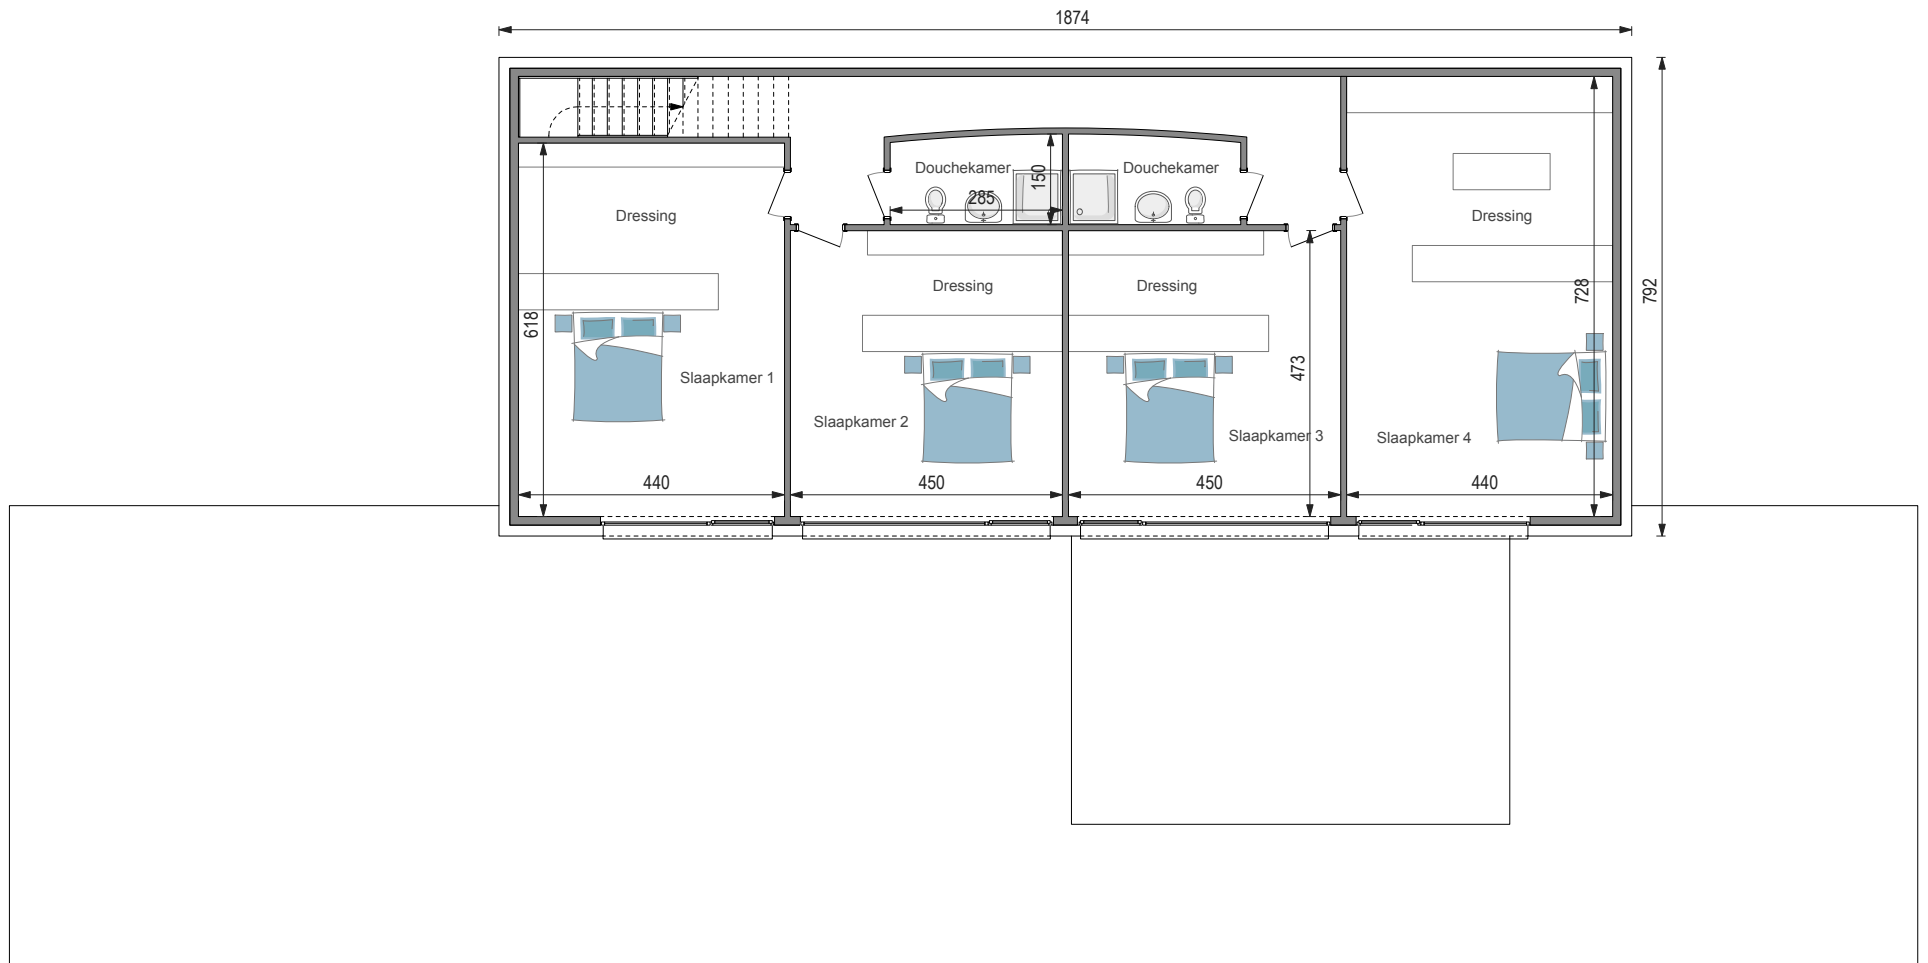





**SLEUTEL-OP-DE-DEUR** 654.183 €\*

**WINDDICHTERUWBOUW** 540.946 €\*

Totale oppervlakte 432 m<sup>2</sup>

Prijs per m<sup>2</sup> 1.514 €\*

5,8 - 3 m onder de kroonlijst

\*Prijzen exclusief BTW  
en ereloon architect (±5%)  
en zonder zwembad en jacuzzi

**WC1040**

Foto's en plannen van de woningen niet contractueel bindend.