



GELIJKVLOERS

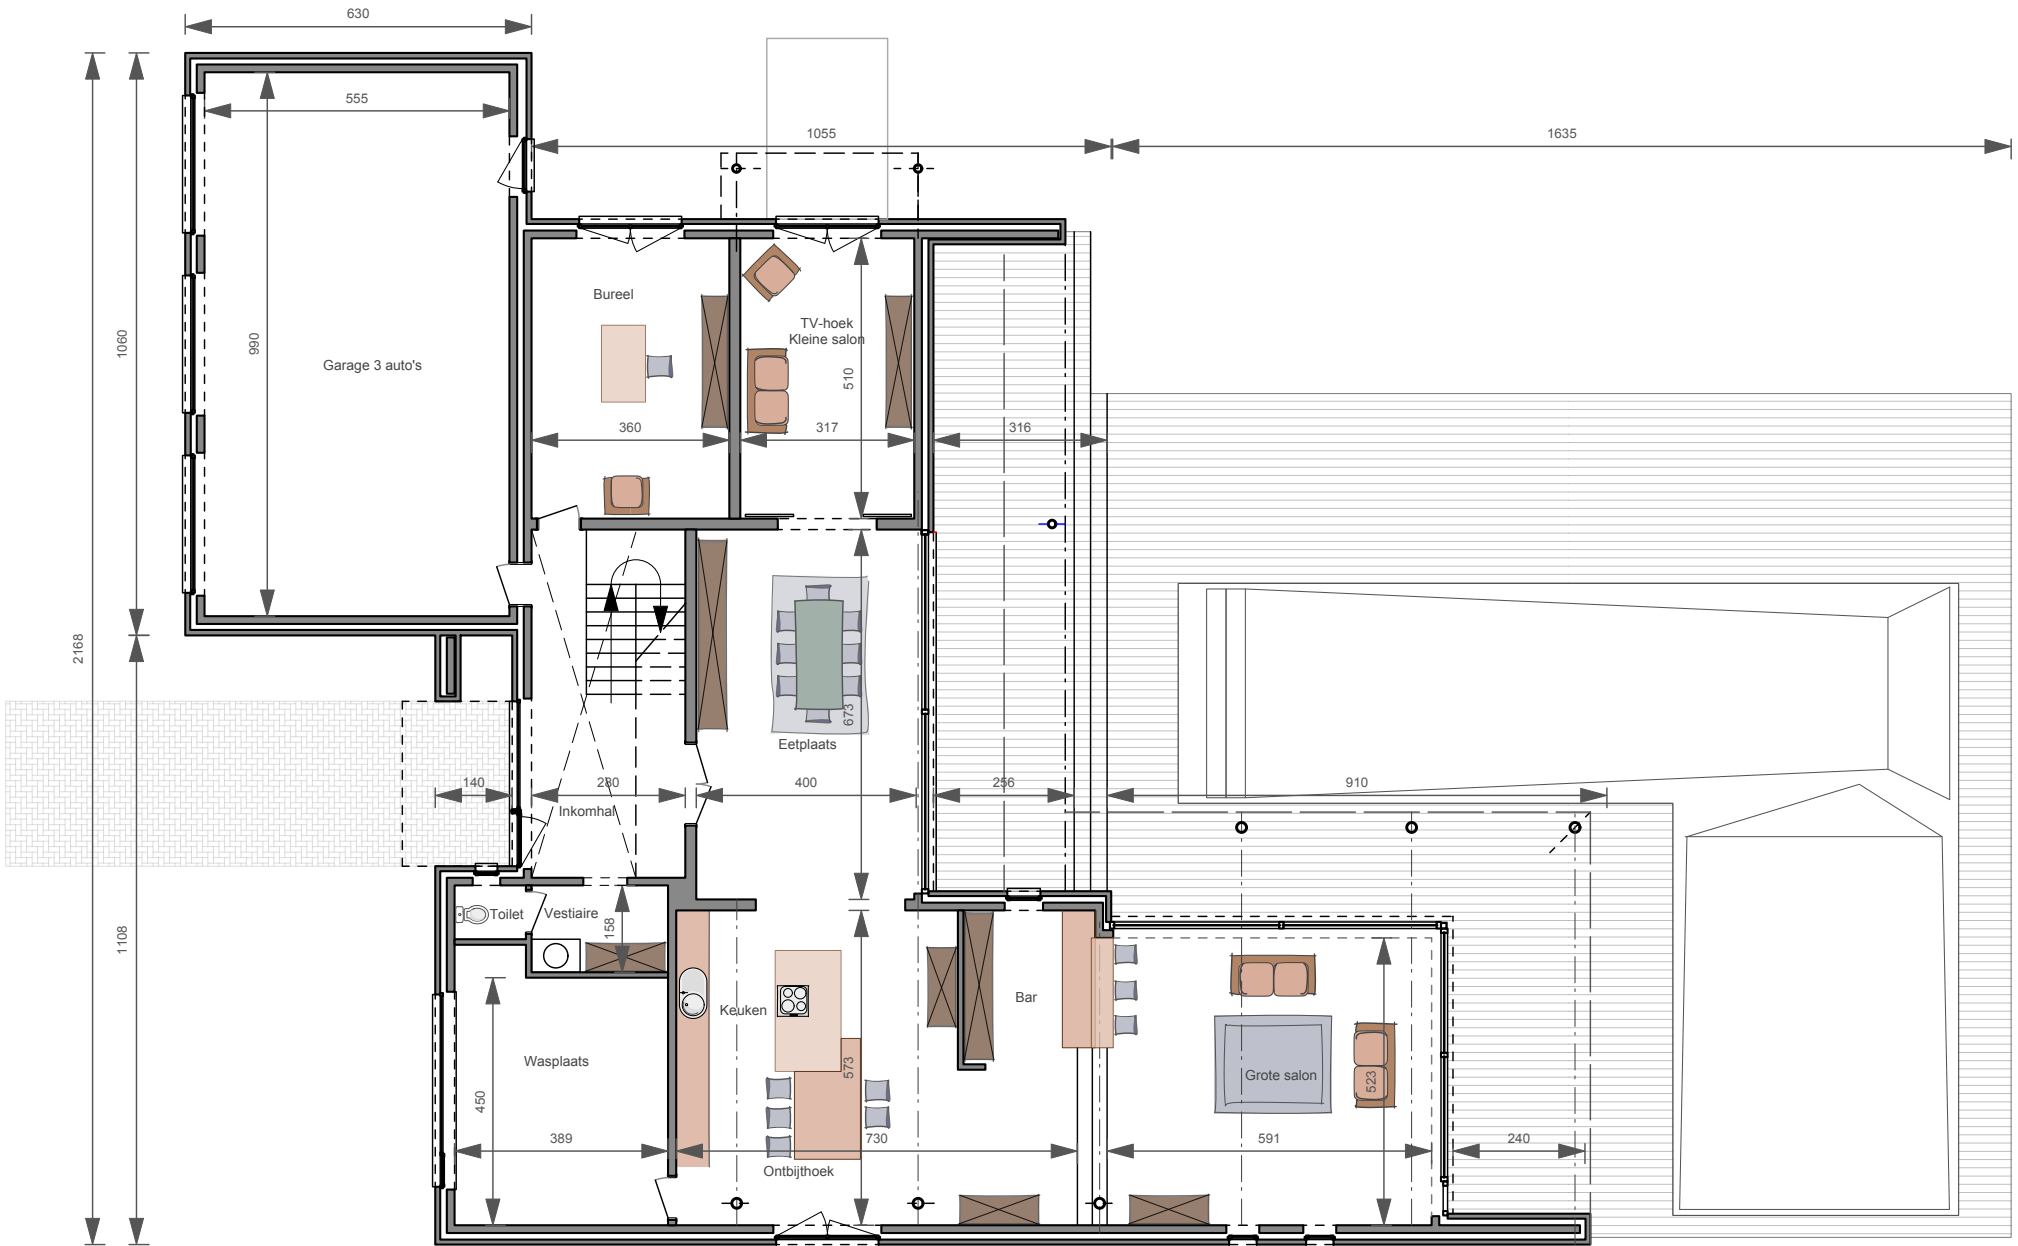

VERDIEPING

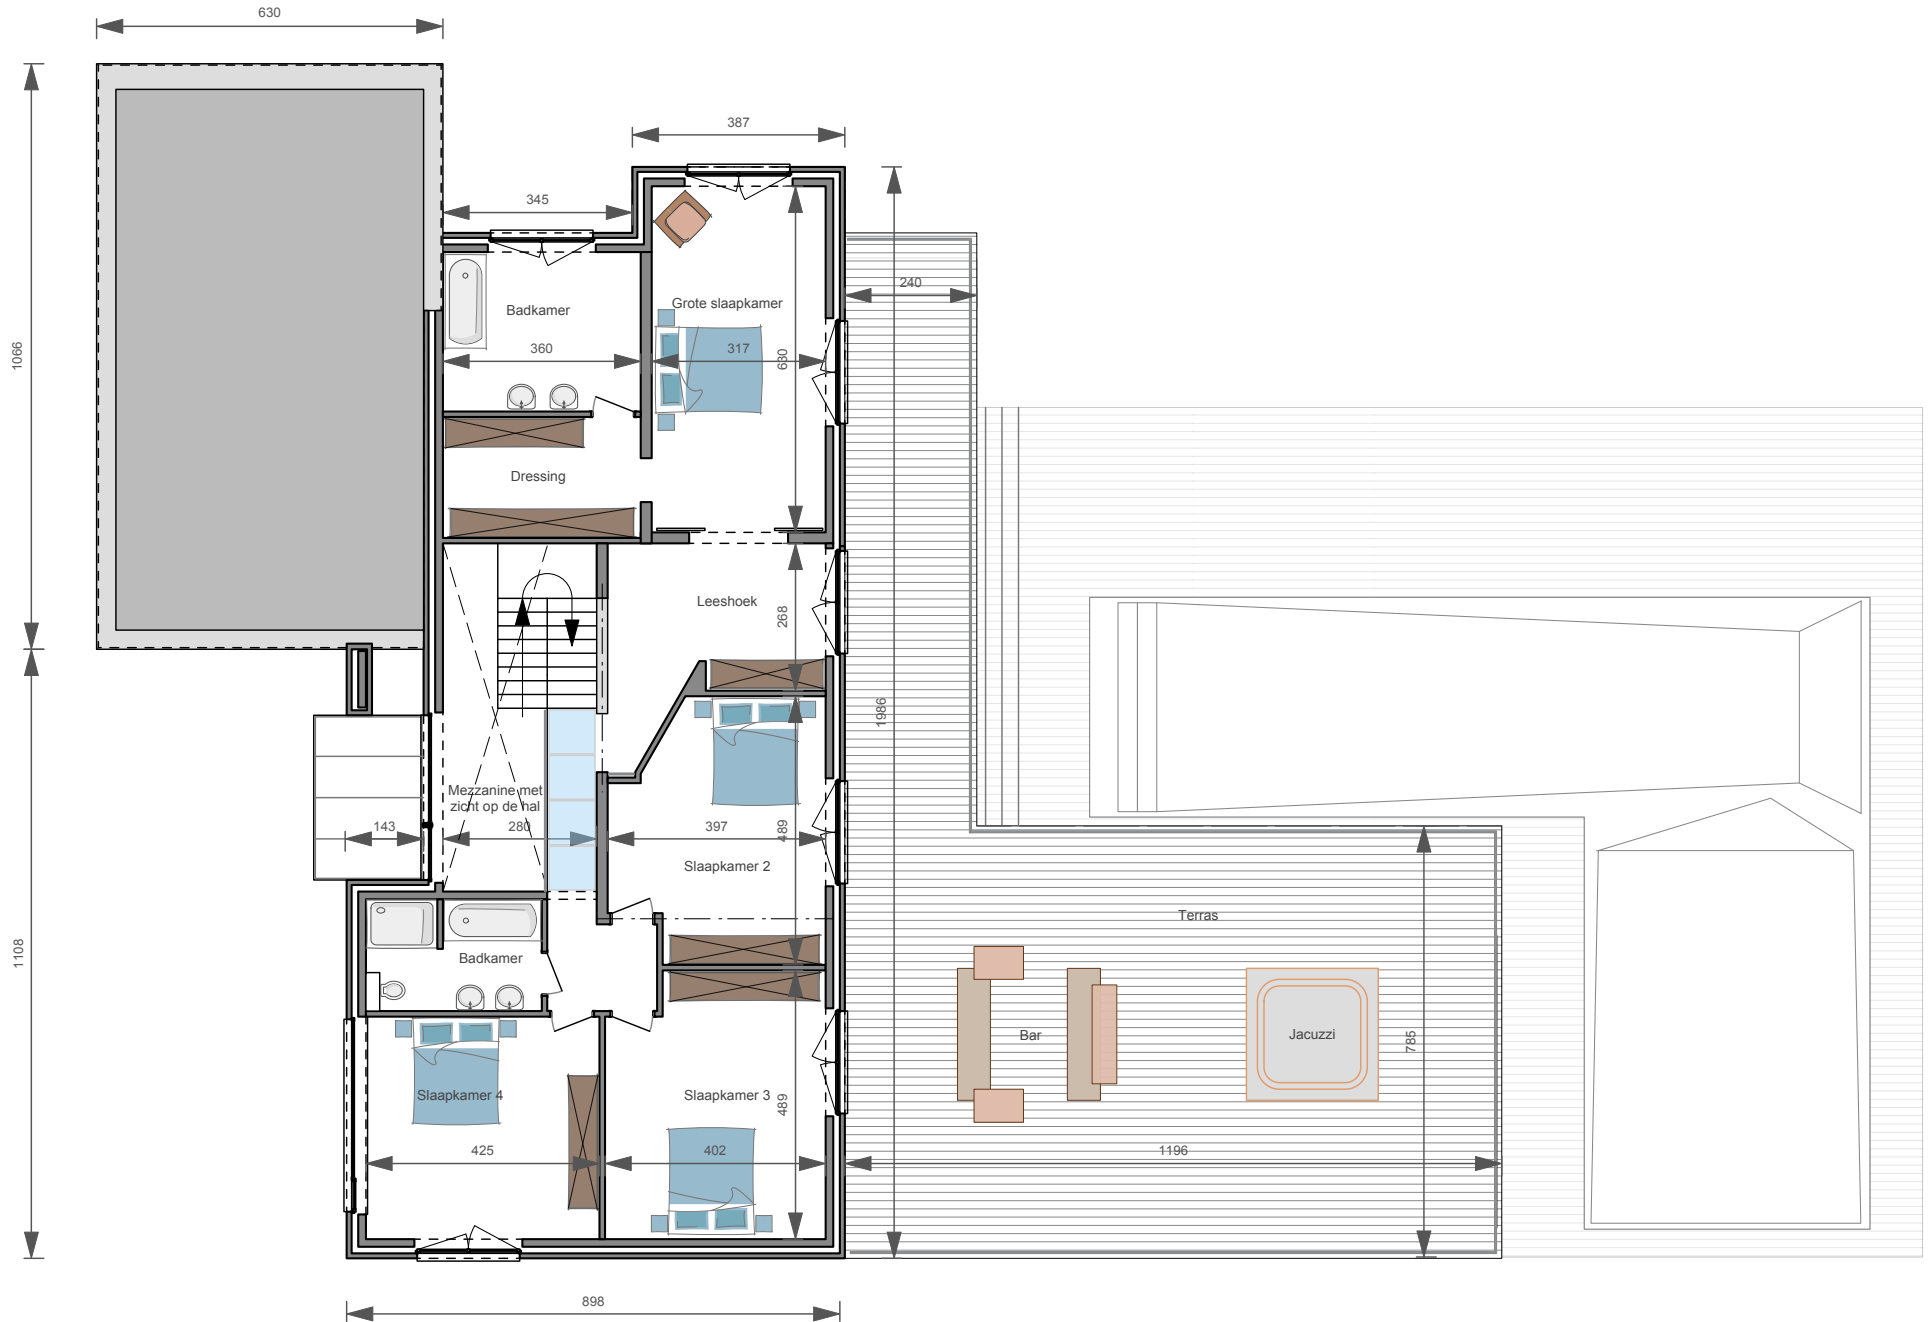









Foto's en plannen van de woningen niet contractueel bindend.

<b>SLEUTEL-OP-DE-DEUR</b>	<b>657.296 €*</b>
<b>WINDDICHTERUWBOUW</b>	<b>543.325 €*</b>
Totale oppervlakte	<b>430 m<sup>2</sup></b>
Prijs per m <sup>2</sup>	<b>1.528 €*</b>

5,8 - 3 m onder de kroonlijst

\*Prijzen exclusief BTW  
en ereloon architect (±5%),  
en zonder zwembad en jacuzzi

**WC 1050**