



GELIJKVLOERS

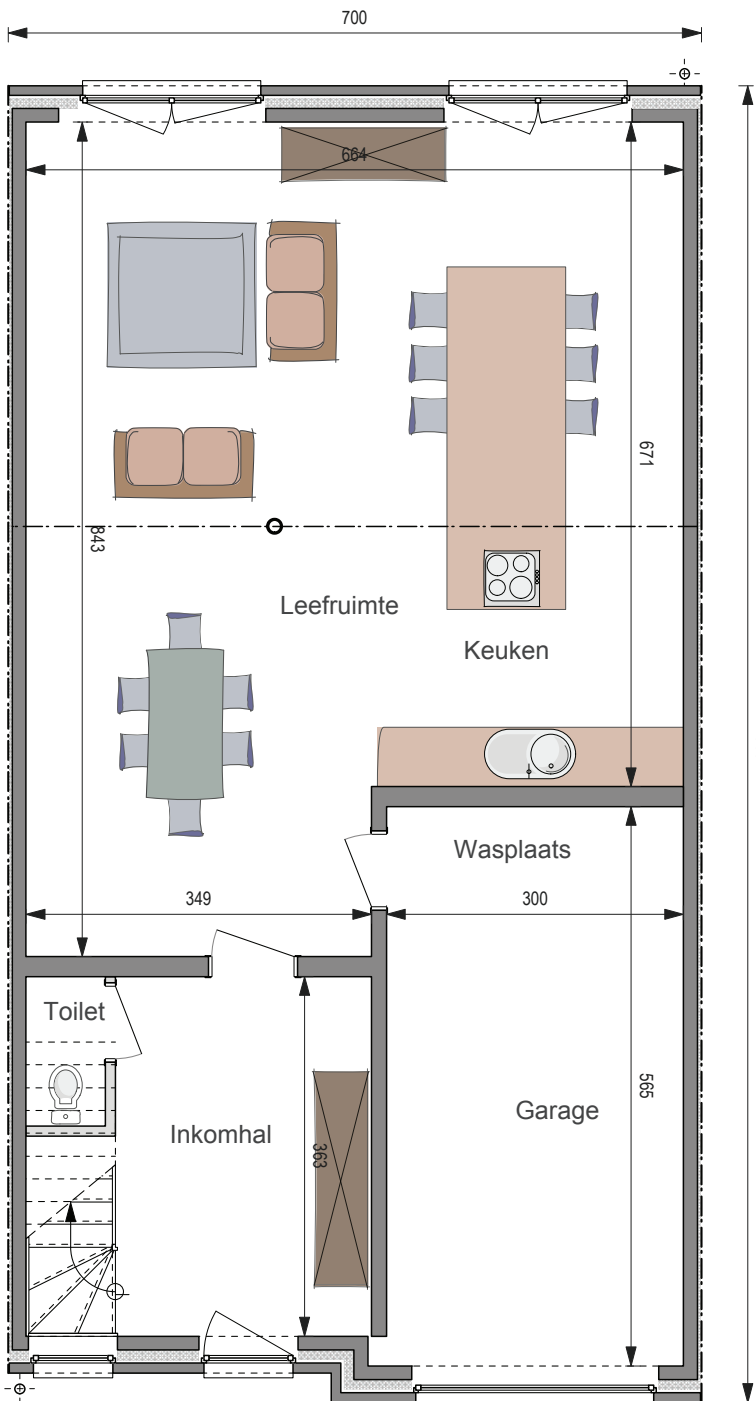

VERDIEPING

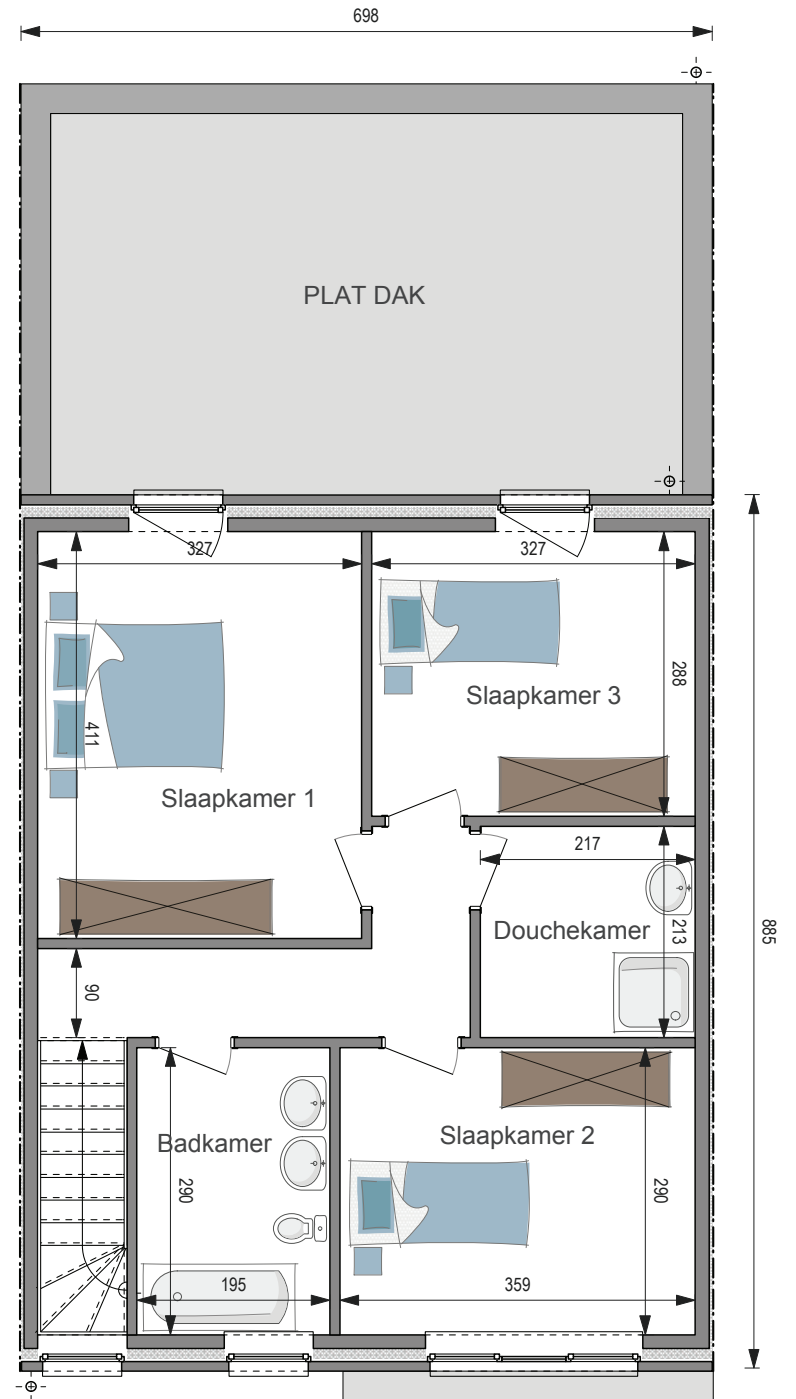



Beide gevels aangrenzend

SLEUTEL-OP-DE-DEUR **189.553 €\***

WINDDICHTERUWBOUW **122.410 €\***

Totale oppervlakte **154 m<sup>2</sup>**  
Prijs per m<sup>2</sup> **1.231 €\***

5,1 m onder de kroonlijst ■ Dakhelling: 35°

Foto's en plannen van de woningen niet contractueel bindend.

\*Prijzen exclusief BTW  
en ereloon architect (±5%)

**WC 252**