



GELIJKVLOERS

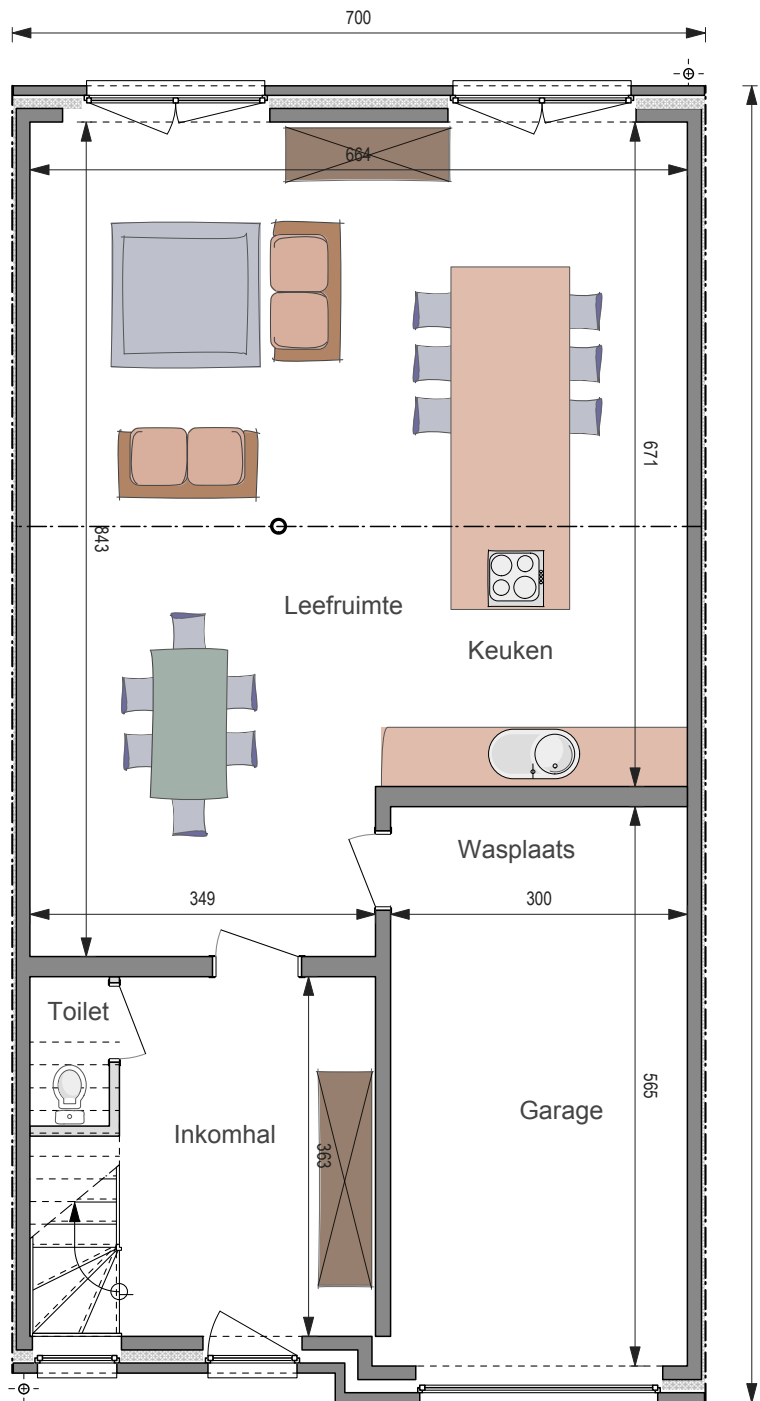

VERDIEPING

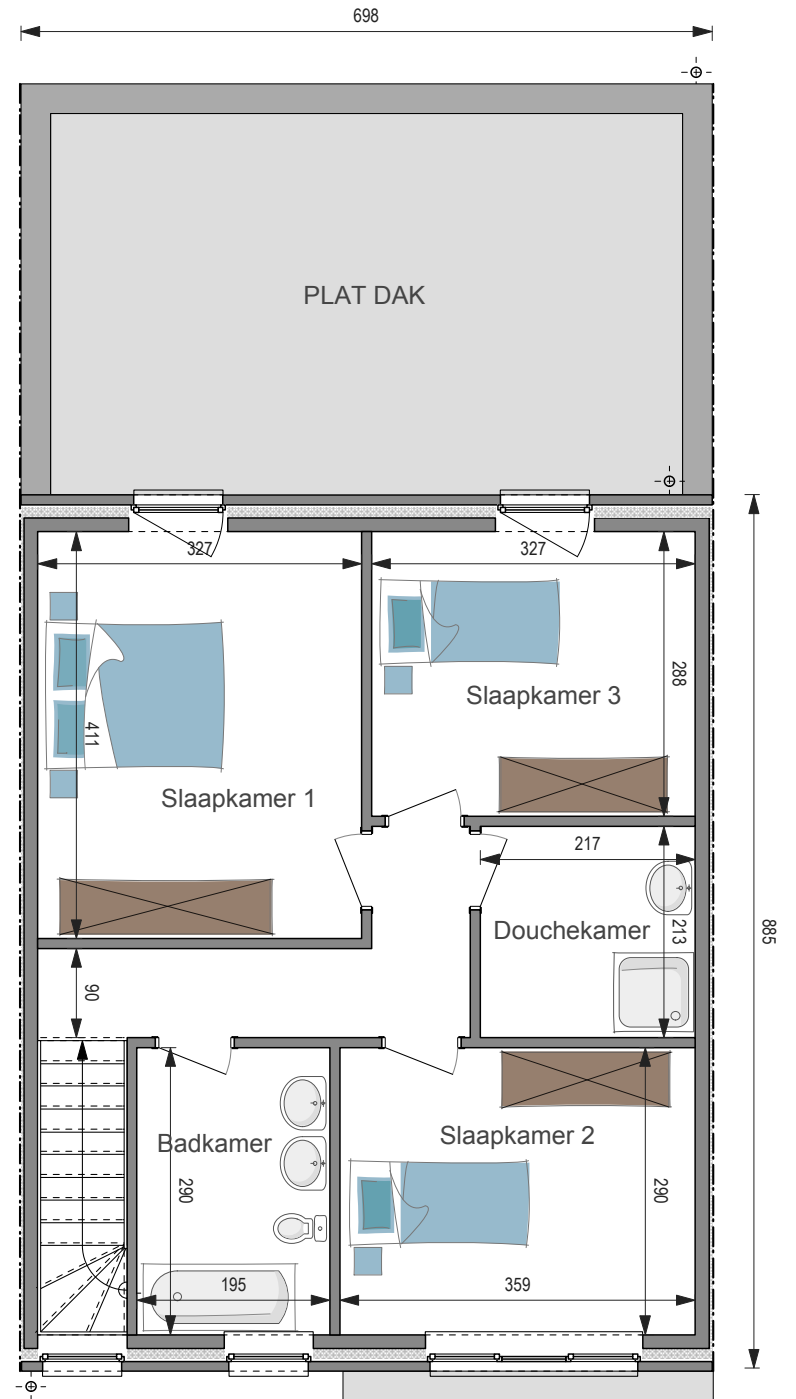



Beide gevels aangrenzend

SLEUTEL-OP-DE-DEUR **190.898 €***

WINDDICHTERUWBOUW **122.812 €***

Totale oppervlakte **154 m²**

Prijs per m² **1.240 €***

5,2 m onder de kroonlijst ■ Dakhelling: 35°

Foto's en plannen van de woningen niet contractueel bindend.

*Prijzen exclusief BTW
en ereloon architect (±5%)

WC 252