



GELIJKVLOERS

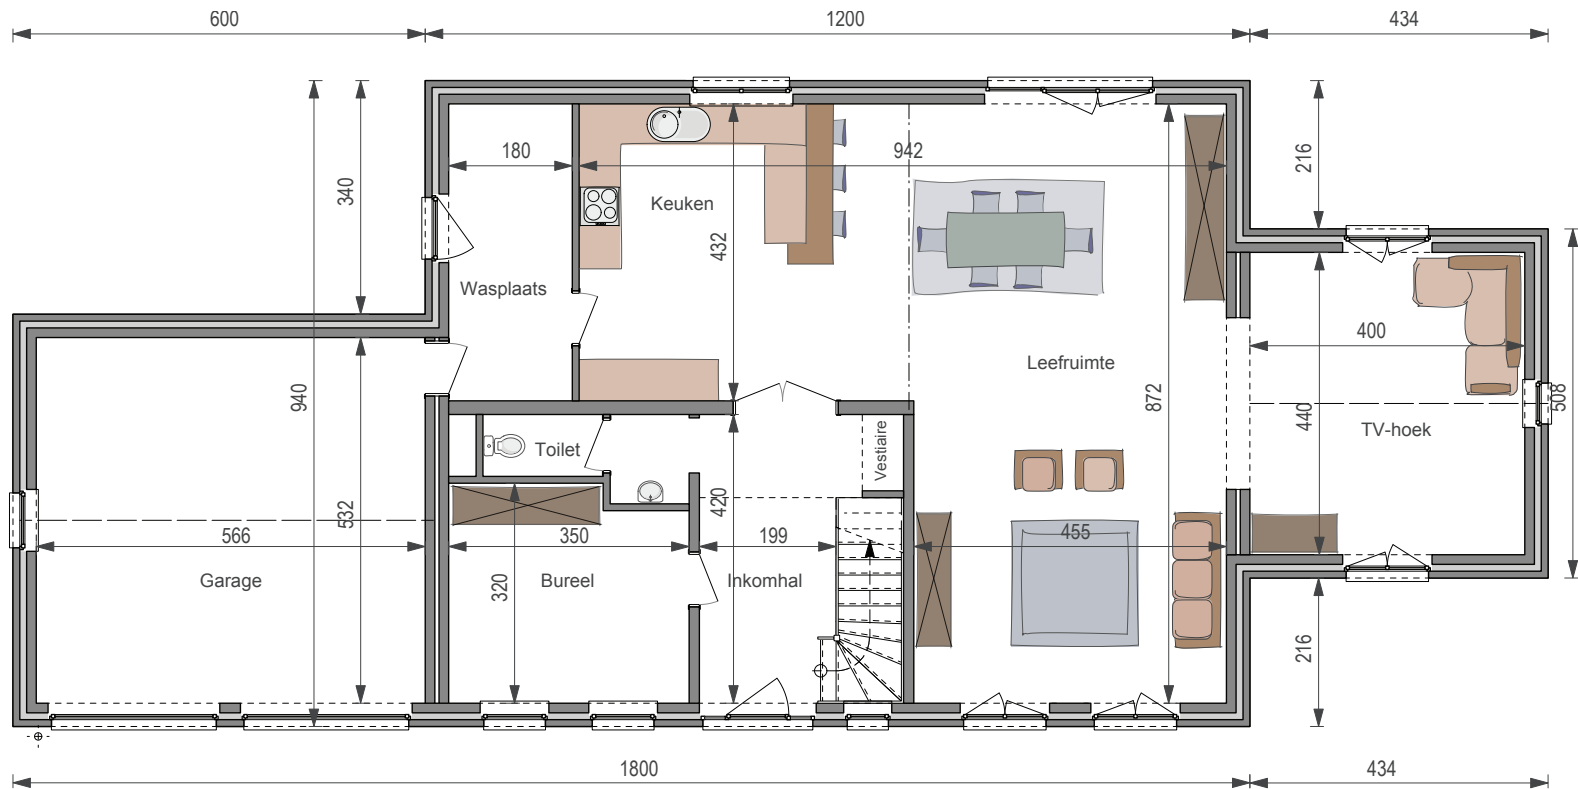

VERDIEPING

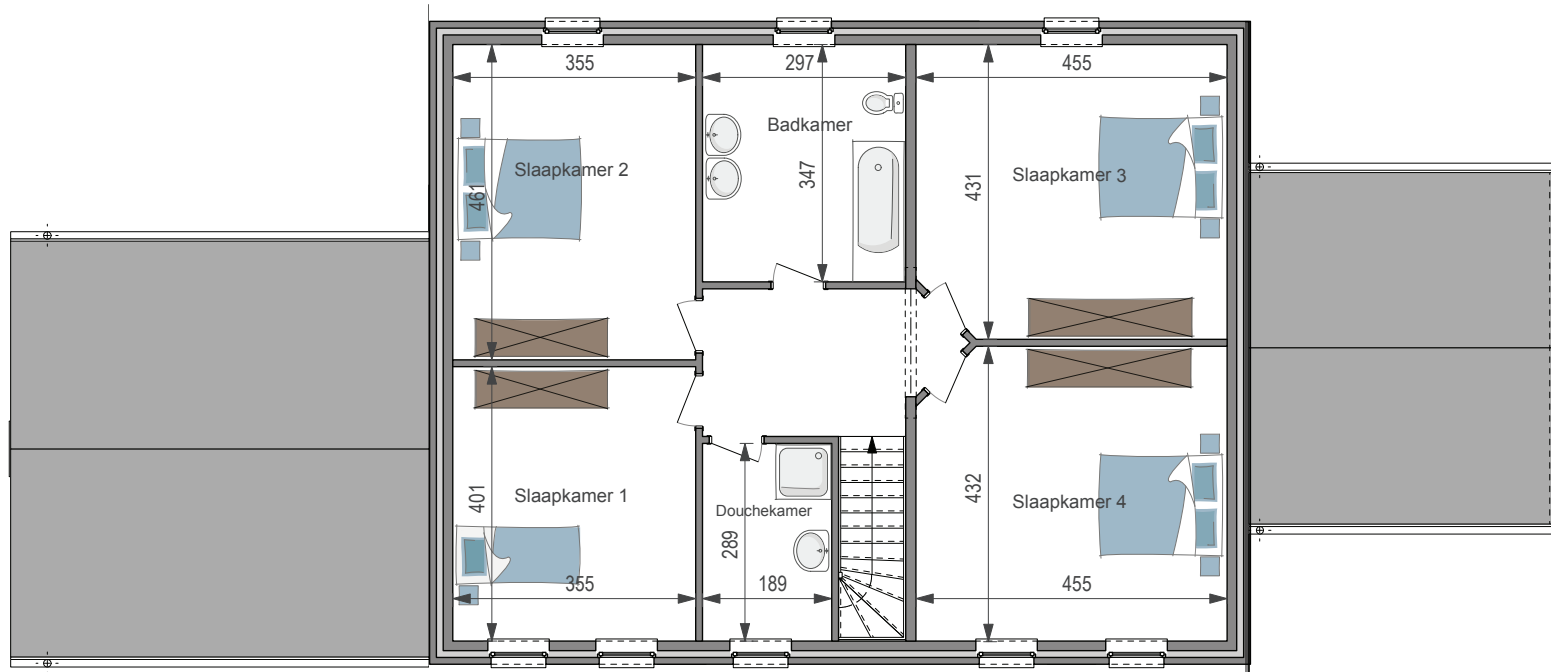



MET GARAGE

ZONDER GARAGE

SLEUTEL-OP-DE-DEUR

316.173 €*

277.471 €*

WINDDICHTE RUWBOUW

221.745 €*

187.885 €*

Totale oppervlakte

284 m²

248 m²

Prijs per m²

1.115 €*

1.120 €*

4,2 m onder de kroonlijst ■ Dakhelling: 35°

WC708

Foto's en plannen van de woningen niet contractueel bindend.

*Prijzen exclusief BTW en ereloon architect (±5%)