



GELIJKVLOERS

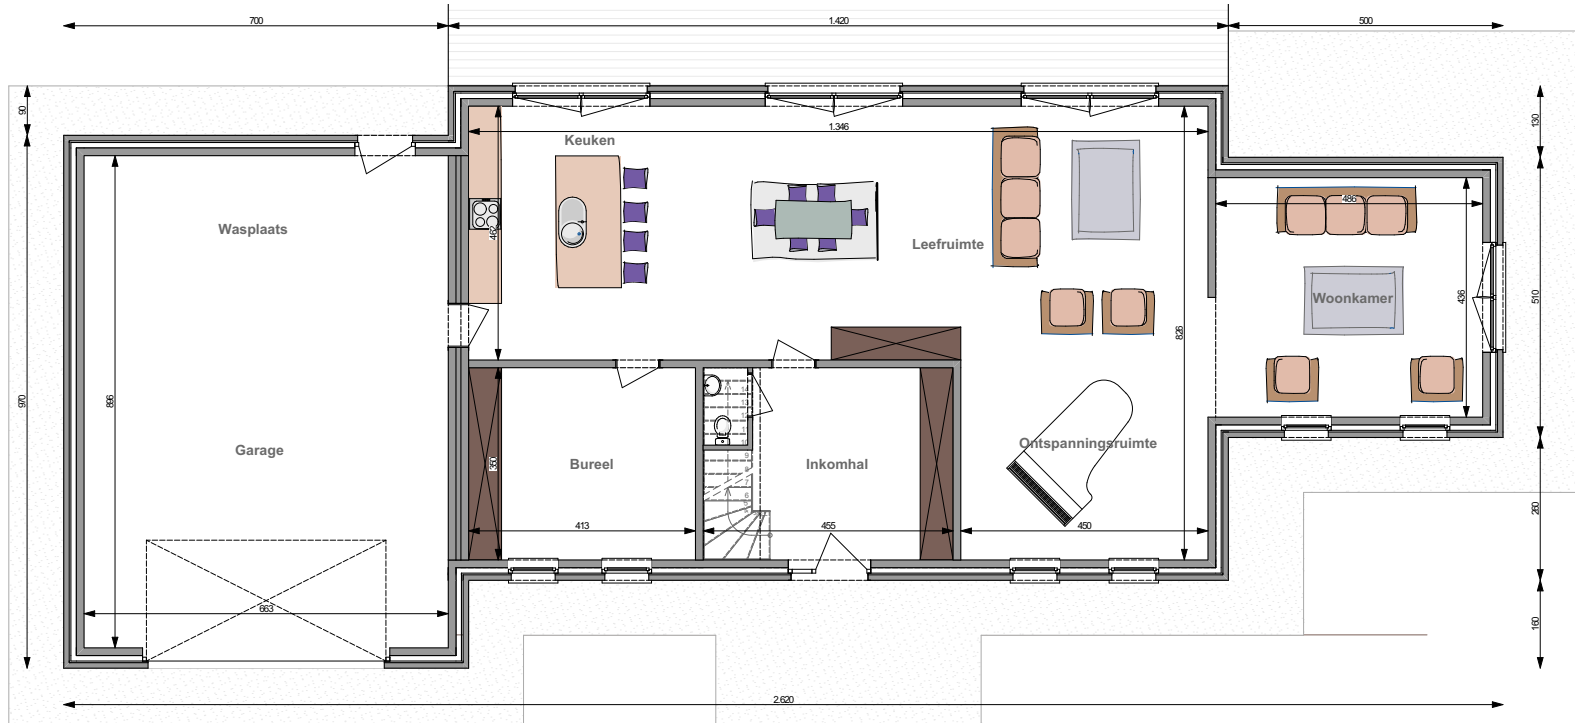

VERDIEPING

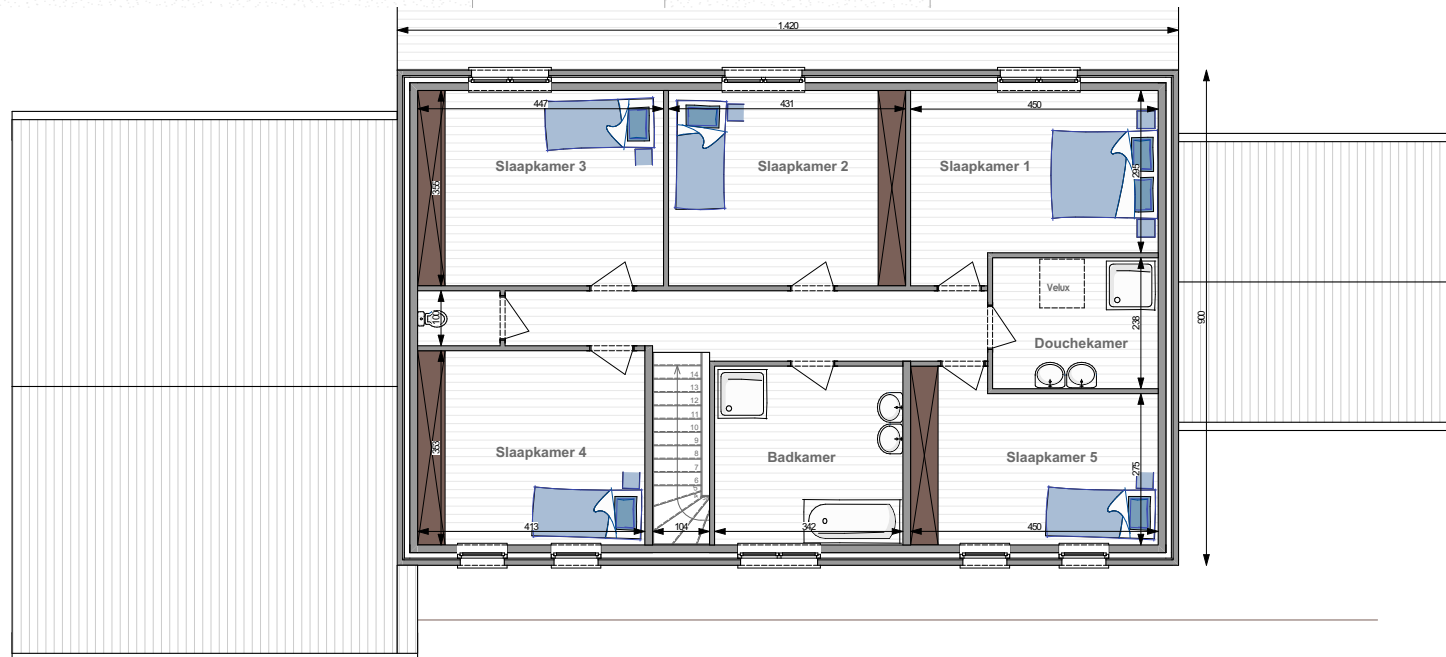



Foto's en plannen van de woningen niet contractueel bindend.

SLEUTEL-OP-DE-DEUR 372.037 €*

WINDDICHTERUWBOUW 262.614 €*

Totale oppervlakte 349 m²

Prijs per m² 1.066 €*

4,6 m onder de kroonlijst ■ Dakhelling: 35°

*Prijzen exclusief BTW
en ereloon architect (±5%)

WC820