


GELIJKVLOERS

VERDIEPING

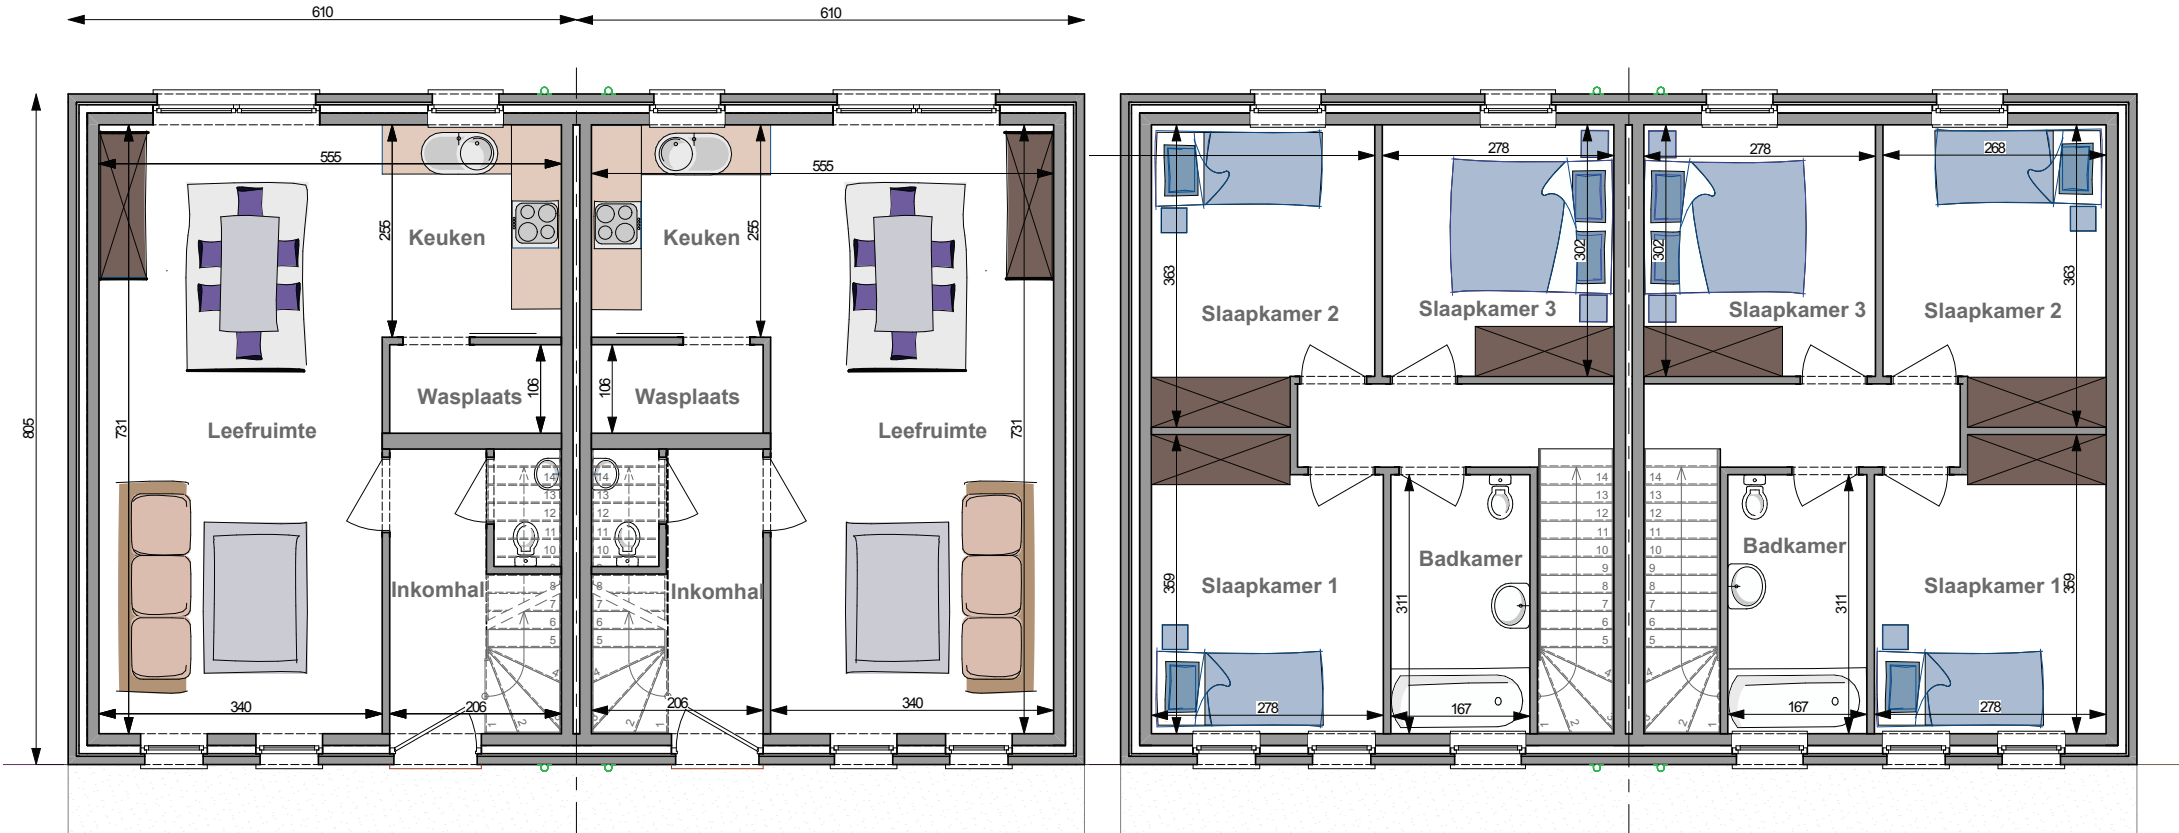



2 GEKOPPELDE WONINGEN

SLEUTEL-OP-DE-DEUR **298.055 €***

WINDDICHTERUWBOUW **184.723 €***

Totale oppervlakte **196 m²**

Prijs per m² **1.517 €***

4,8 m onder de kroonlijst ■ Dakhelling: 35°

*Prijzen exclusief BTW
en ereloon architect (±5%)

WC 933

Foto's en plannen van de woningen niet contractueel bindend.