



GELIJKVLOERS

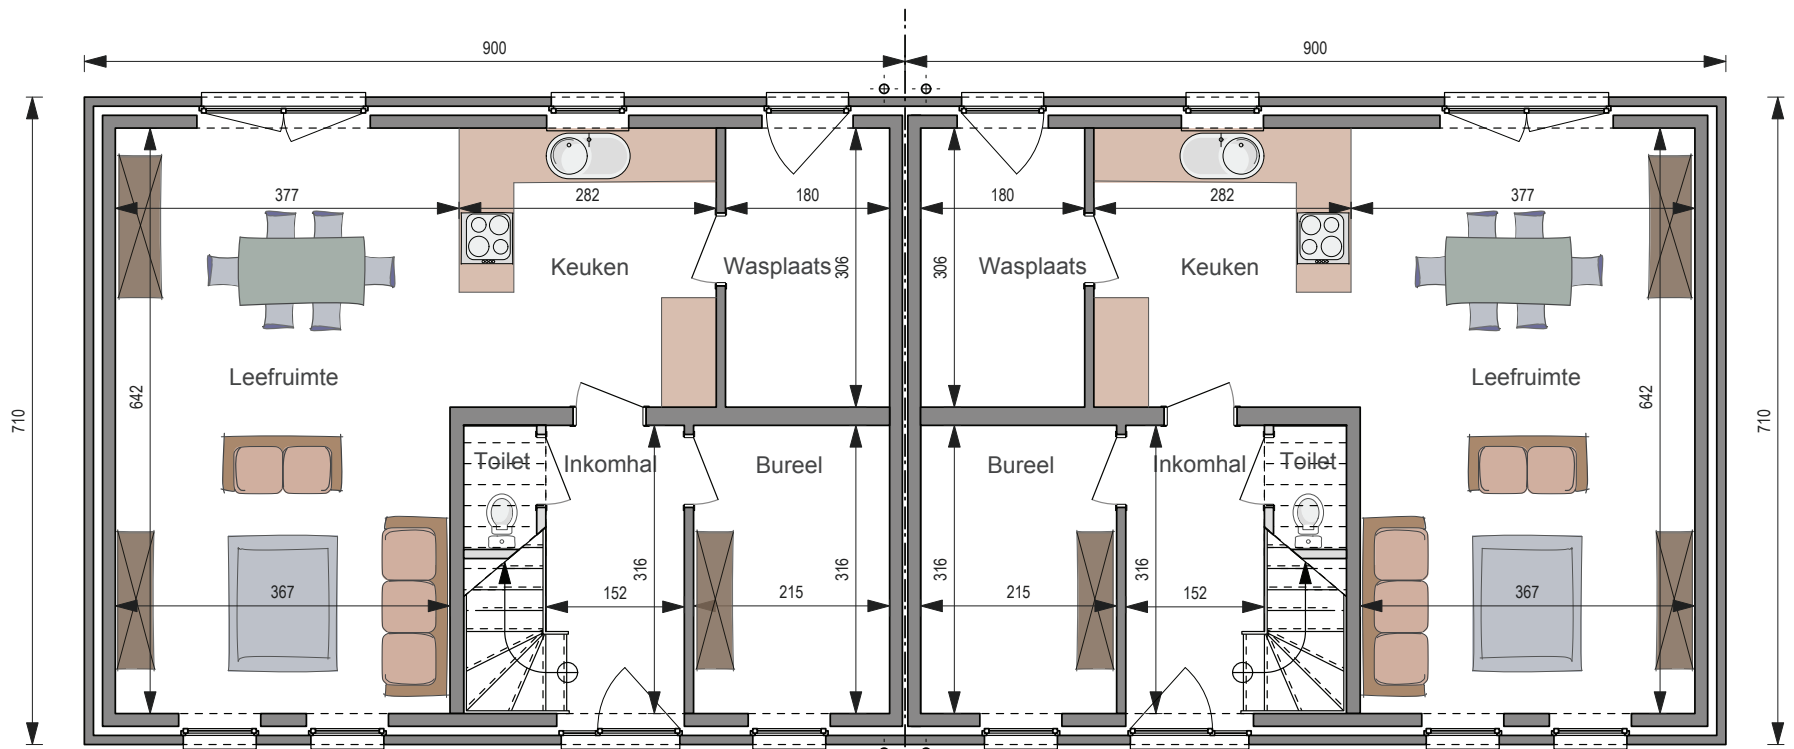

VERDIEPING

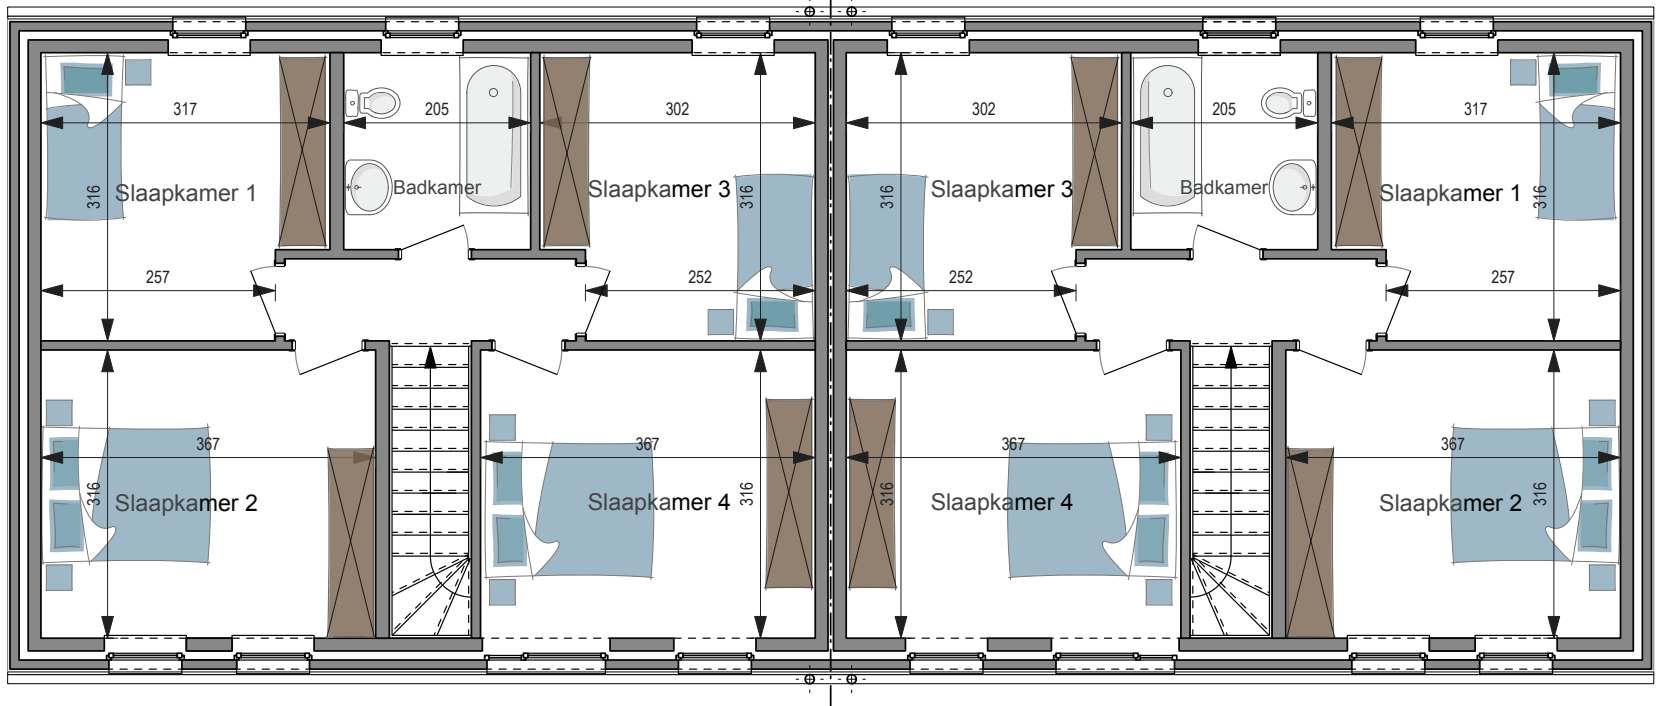



2 GEKOPPELDE WONINGEN

SLEUTEL-OP-DE-DEUR **333.811 €***

WINDDICHTER RUWBOUW **212.150 €***

Totale oppervlakte **256 m²**
Prijs per m² **1.306 €***

4,2m onder de kroonlijst ■ Dakhelling: 35°

* Prijzen exclusief BTW
en ereloon architect (+5%)

WC 947

Foto's en plannen van de woningen niet contractueel bindend.