


GELIJKVLOERS

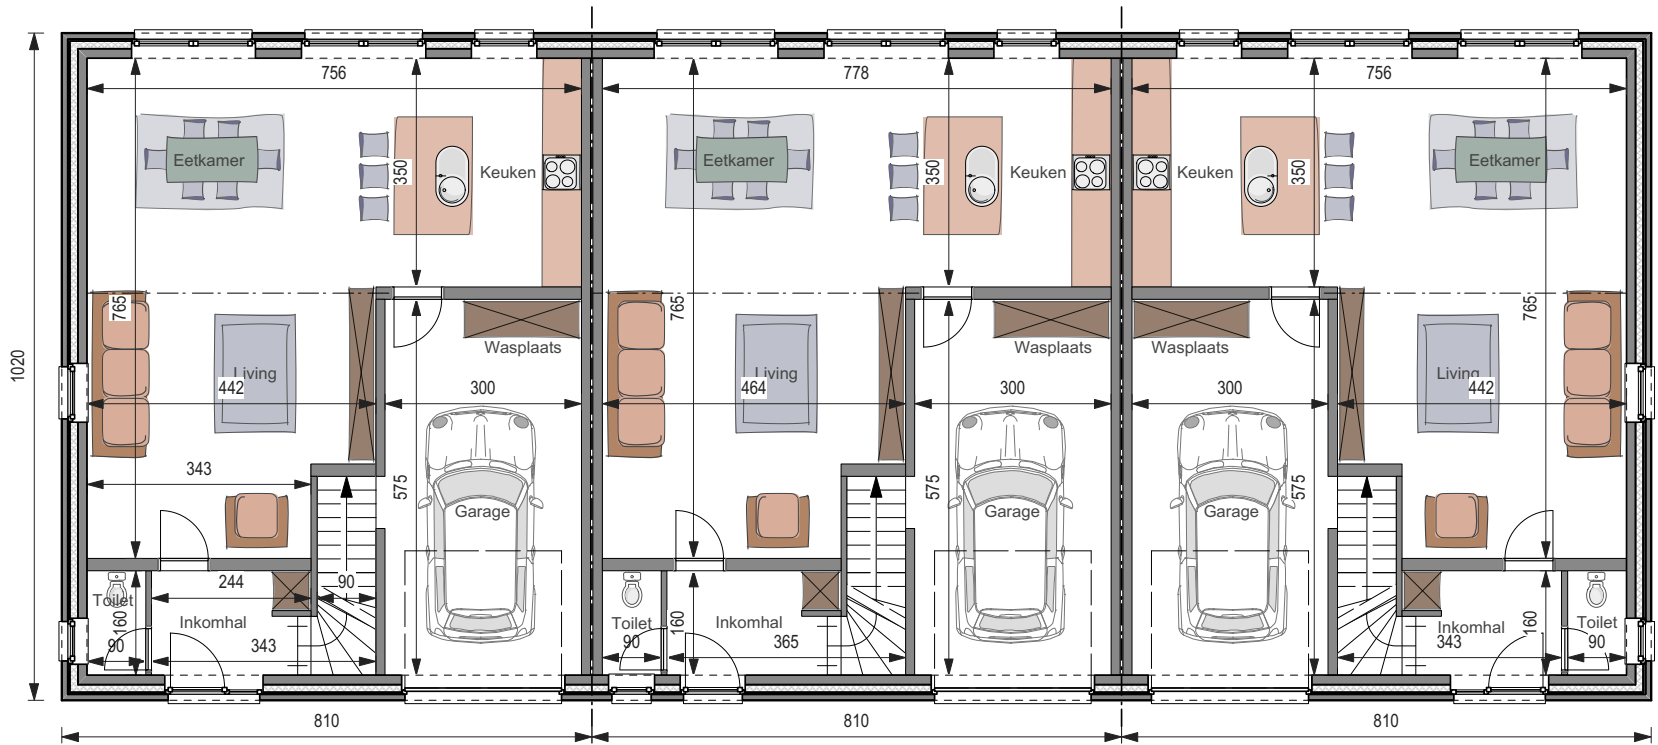

VERDIEPING





3 GEKOPPELDE WONINGEN

SLEUTEL-OP-DE-DEUR **601.231 €***

WINDDICHTERUWBOUW **393.178 €***

Totale oppervlakte **496 m²**
Prijs per m² **1.212 €***

5,2 m onder de kroonlijst ■ Dakhelling: 35°

*Prijzen exclusief BTW
en ereloon architect (±5%)

WC 976

Foto's en plannen van de woningen niet contractueel bindend.