


GELIJKVLOERS

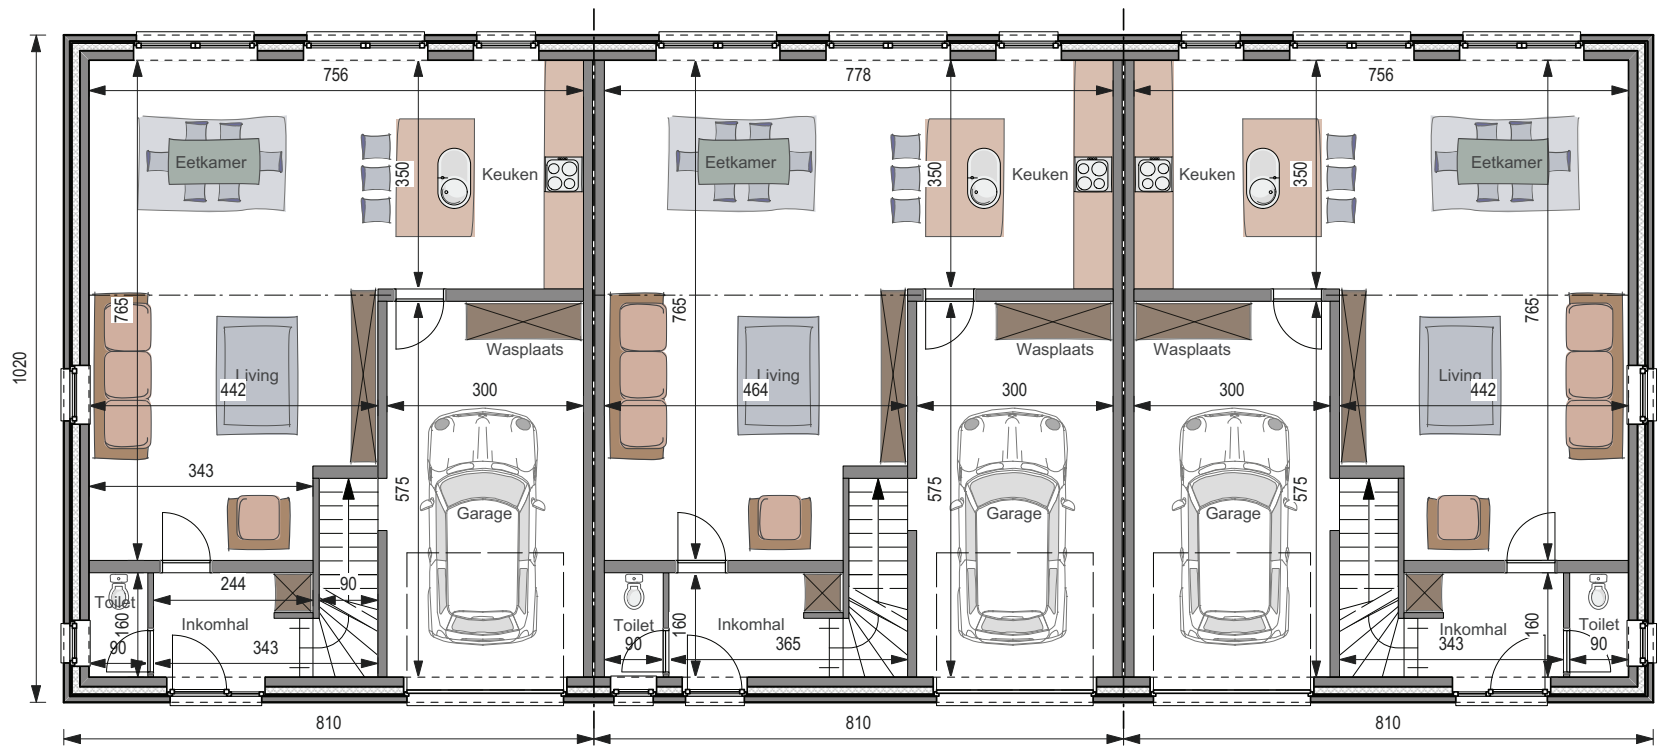

VERDIEPING





3 GEKOPPELDE WONINGEN

SLEUTEL-OP-DE-DEUR **601.465 €***

WINDDICHTERUWBOUW **391.844 €***

Totale oppervlakte **496 m²**
Prijs per m² **1.213 €***

5,1m onder de kroonlijst ■ Dakhelling: 35°

Foto's en plannen van de woningen niet contractueel bindend.

*Prijzen exclusief BTW
en ereloon architect (±5%)

WC 977