


GELIJKVLOERS

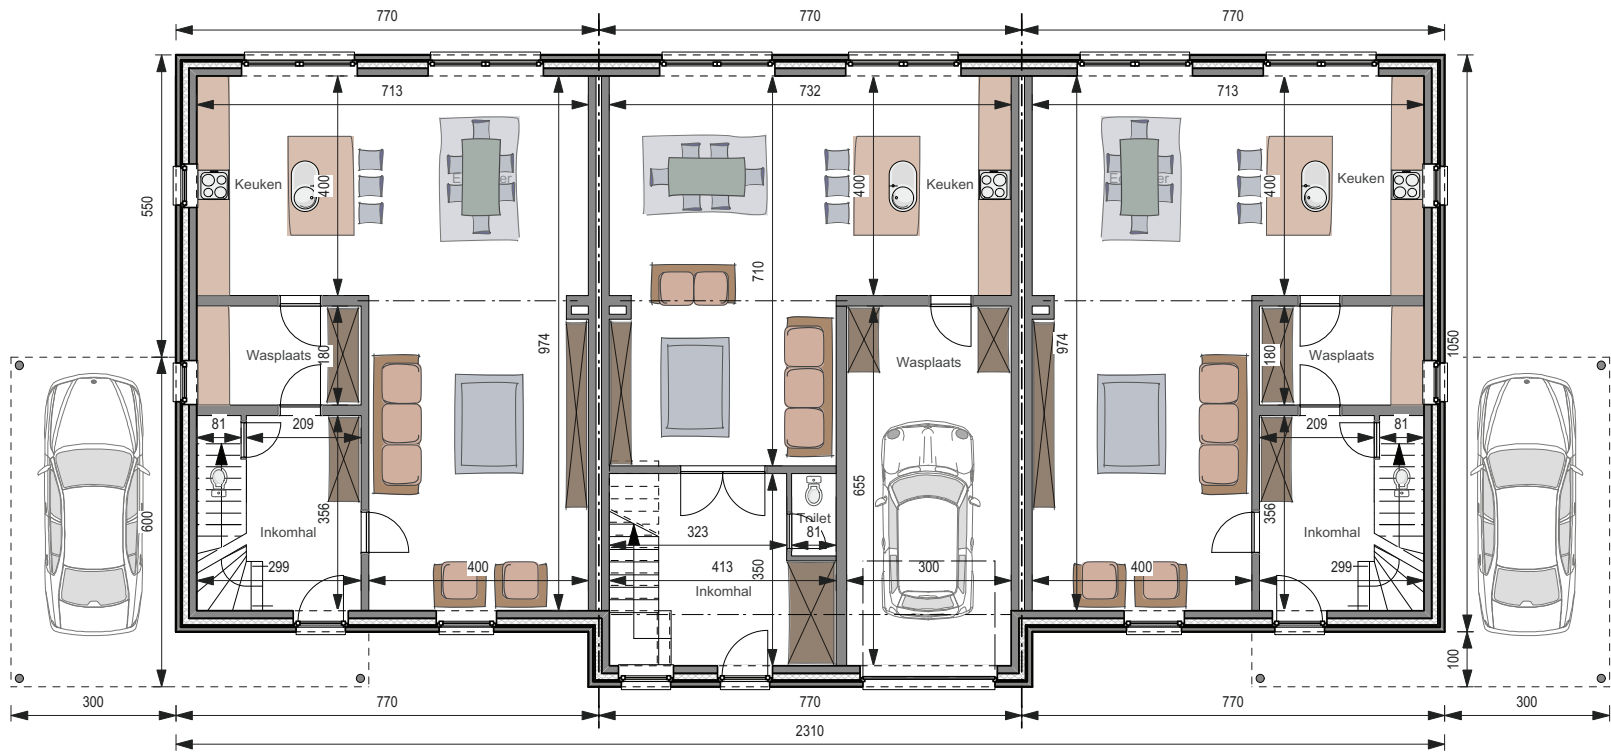

VERDIEPING





3 GEKOPPELDE WONINGEN **MET CARPORT** **ZONDER CARPORT**

SLEUTEL-OP-DE-DEUR **627.601 €*** **605.566 €***

WINDDICHTER RUWBOUW **409.278 €*** **387.183 €***

Totale oppervlakte **493 m²** **493 m²**
Prijs per m² **1.274 €*** **1.229 €***

5,1 m onder de kroonlijst ■ Dakhelling: 35°

*Prijzen exclusief BTW en ereloon architect (±5%)

WC 982

Foto's en plannen van de woningen niet contractueel bindend.