



GELIJKVLOERS

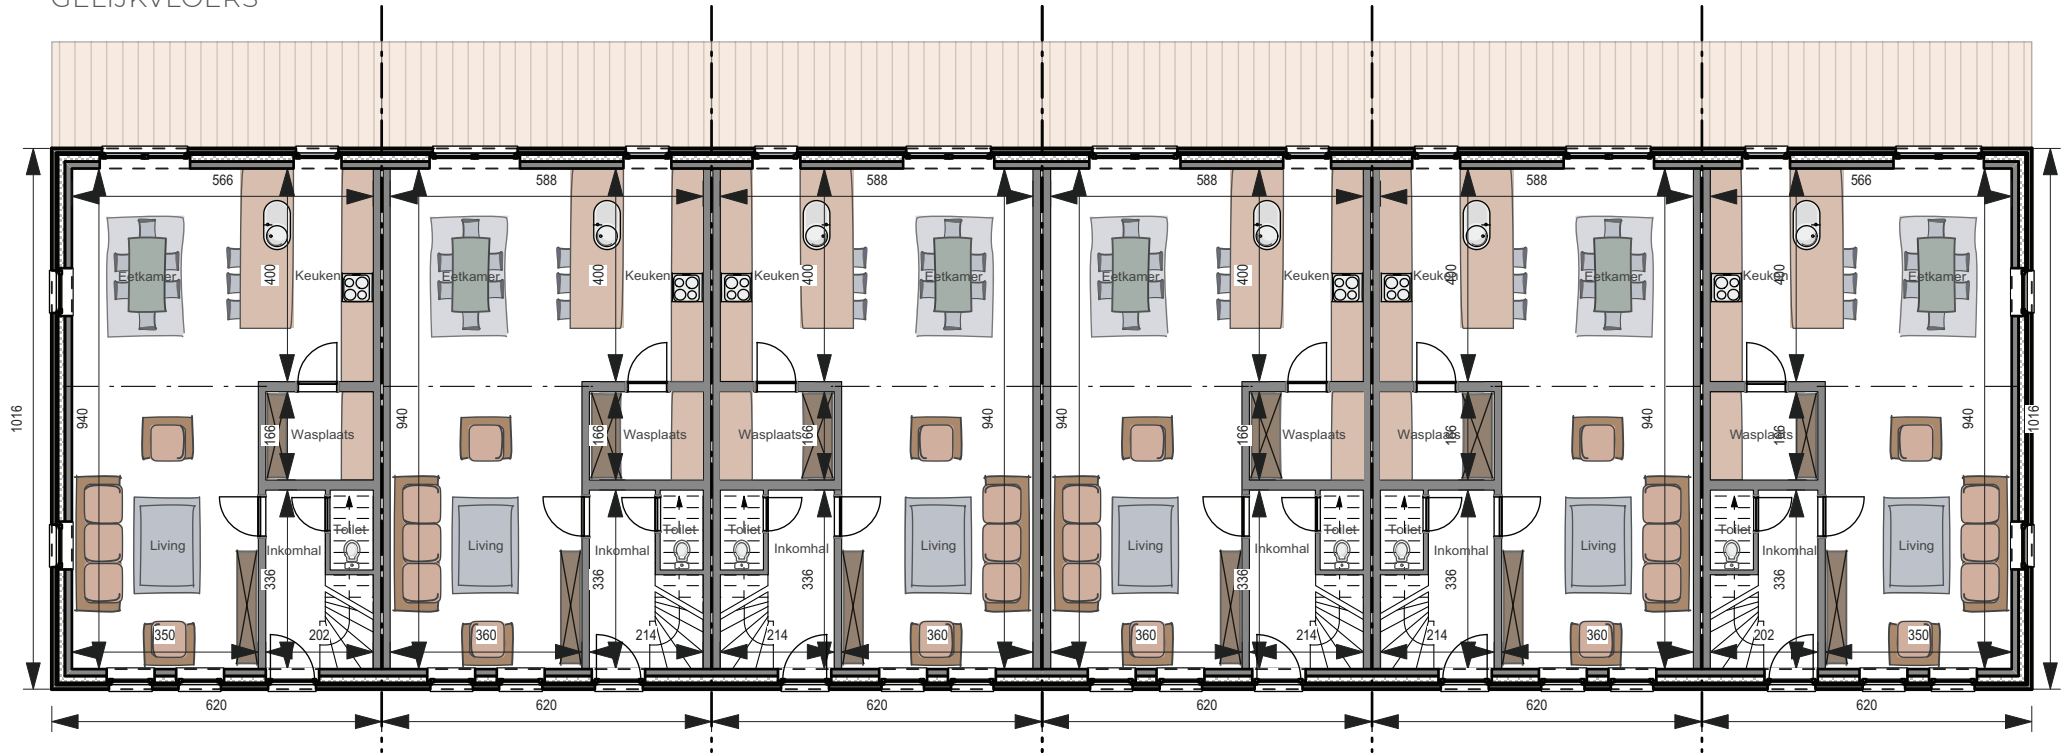

VERDIEPING

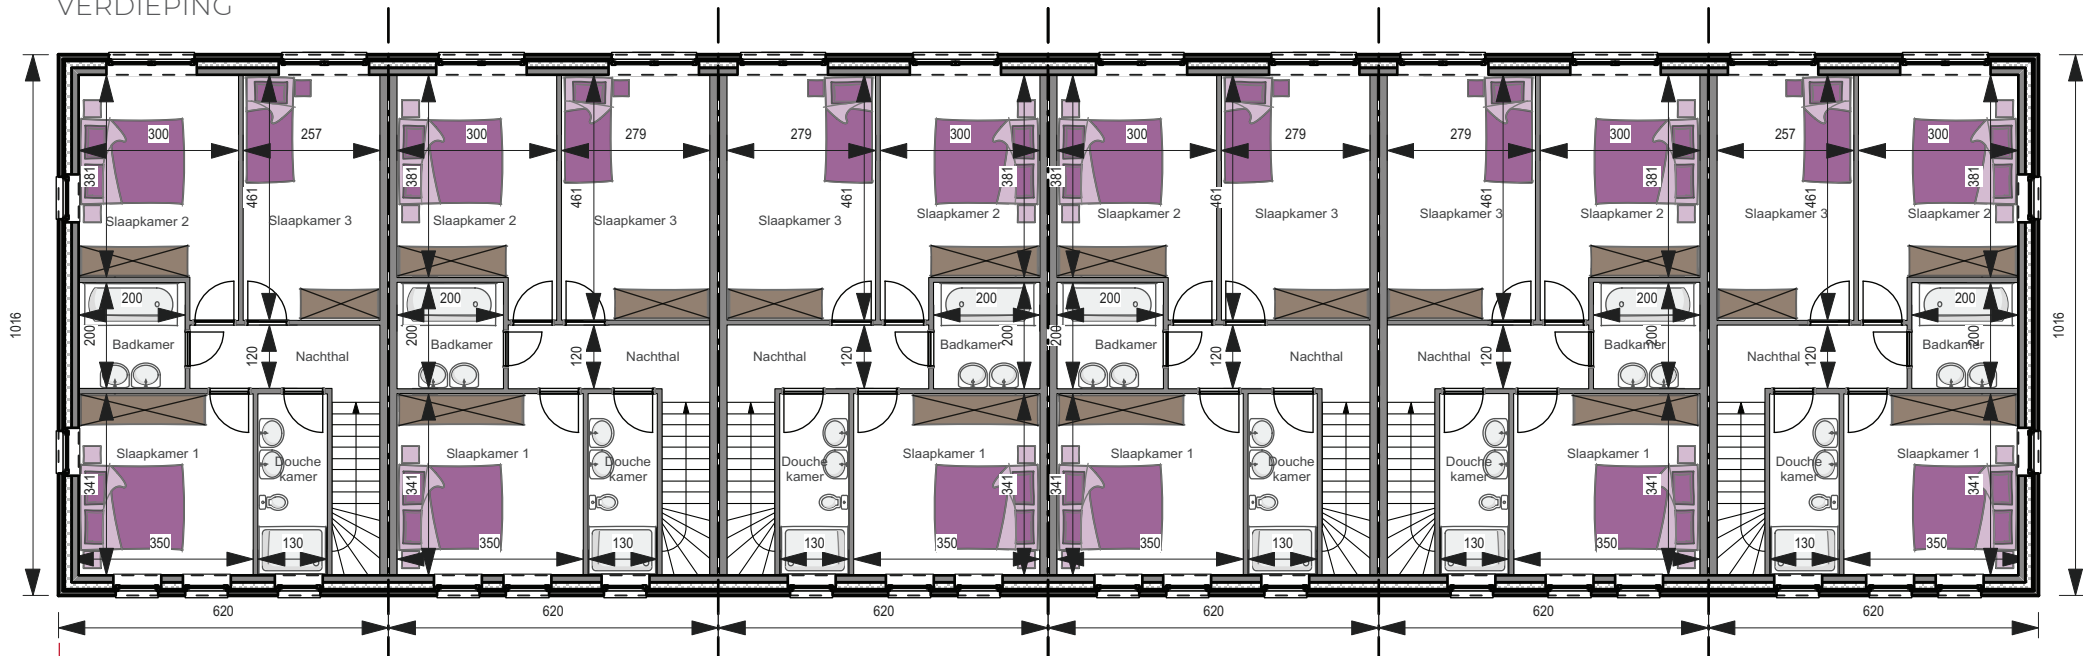



6 GEKOPPELDE WONINGEN

SLEUTEL-OP-DE-DEUR **1.005.495 €***

WINDDICHTERUWBOUW **618.208 €***

Totale oppervlakte **760 m²**

Prijs per m² **1.323 €***

5,1m onder de kroonlijst ■ Dakhelling: 35°

*Prijzen exclusief BTW
en ereloon architect (±5%)

WC 994

Foto's en plannen van de woningen niet contractueel bindend.