



GELIJKVLOERS

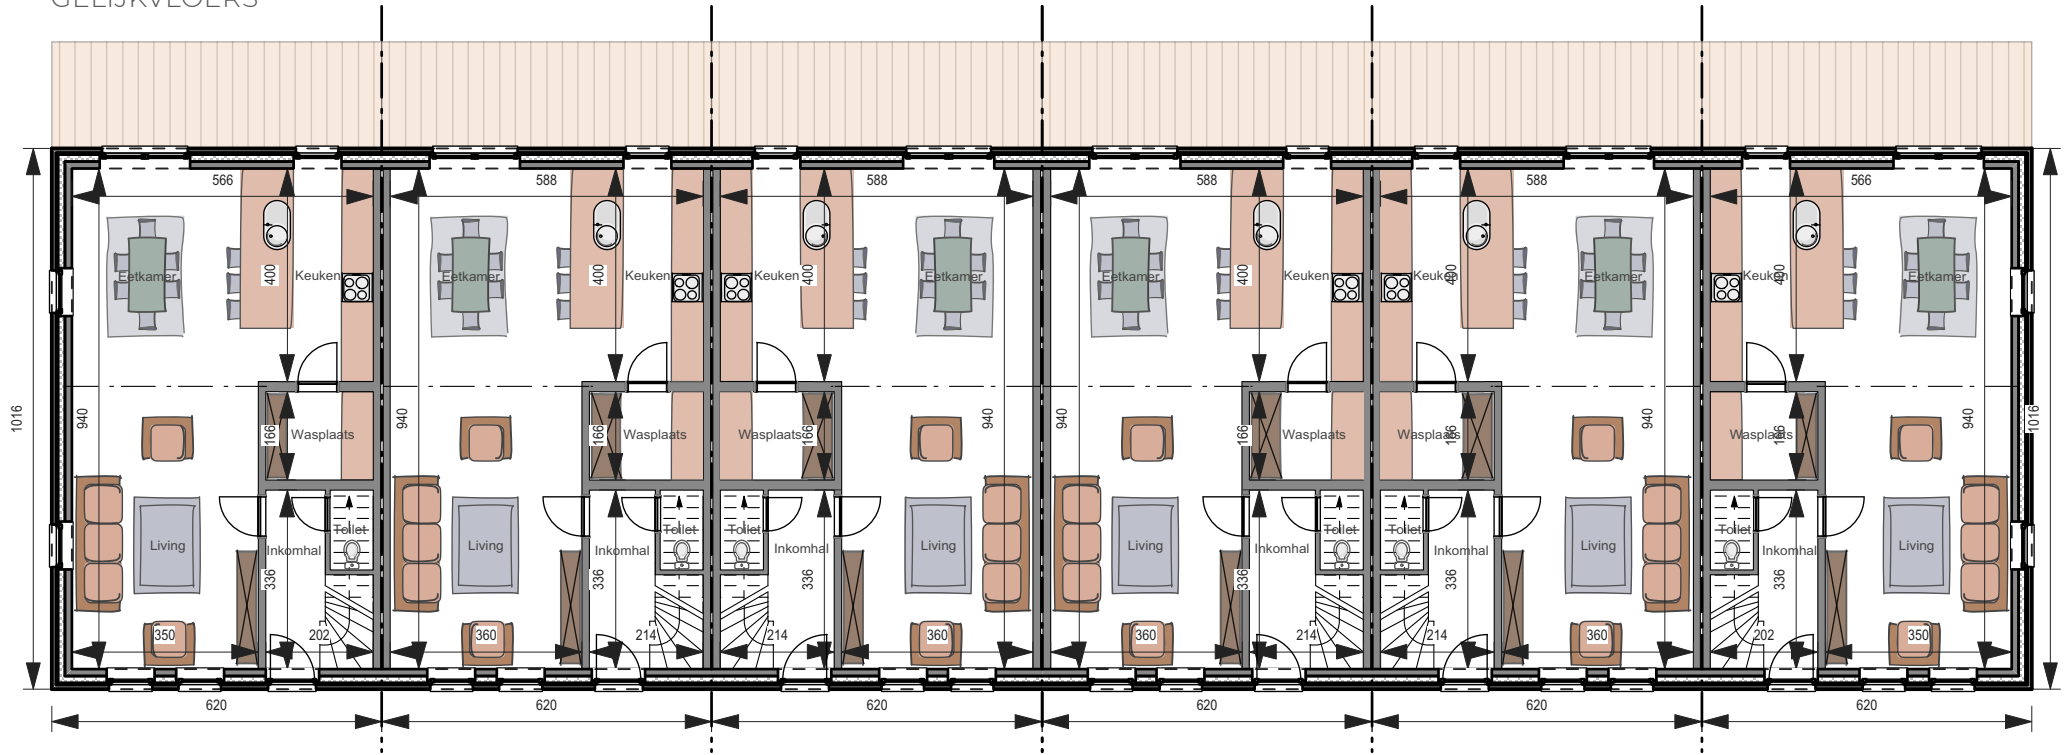

VERDIEPING

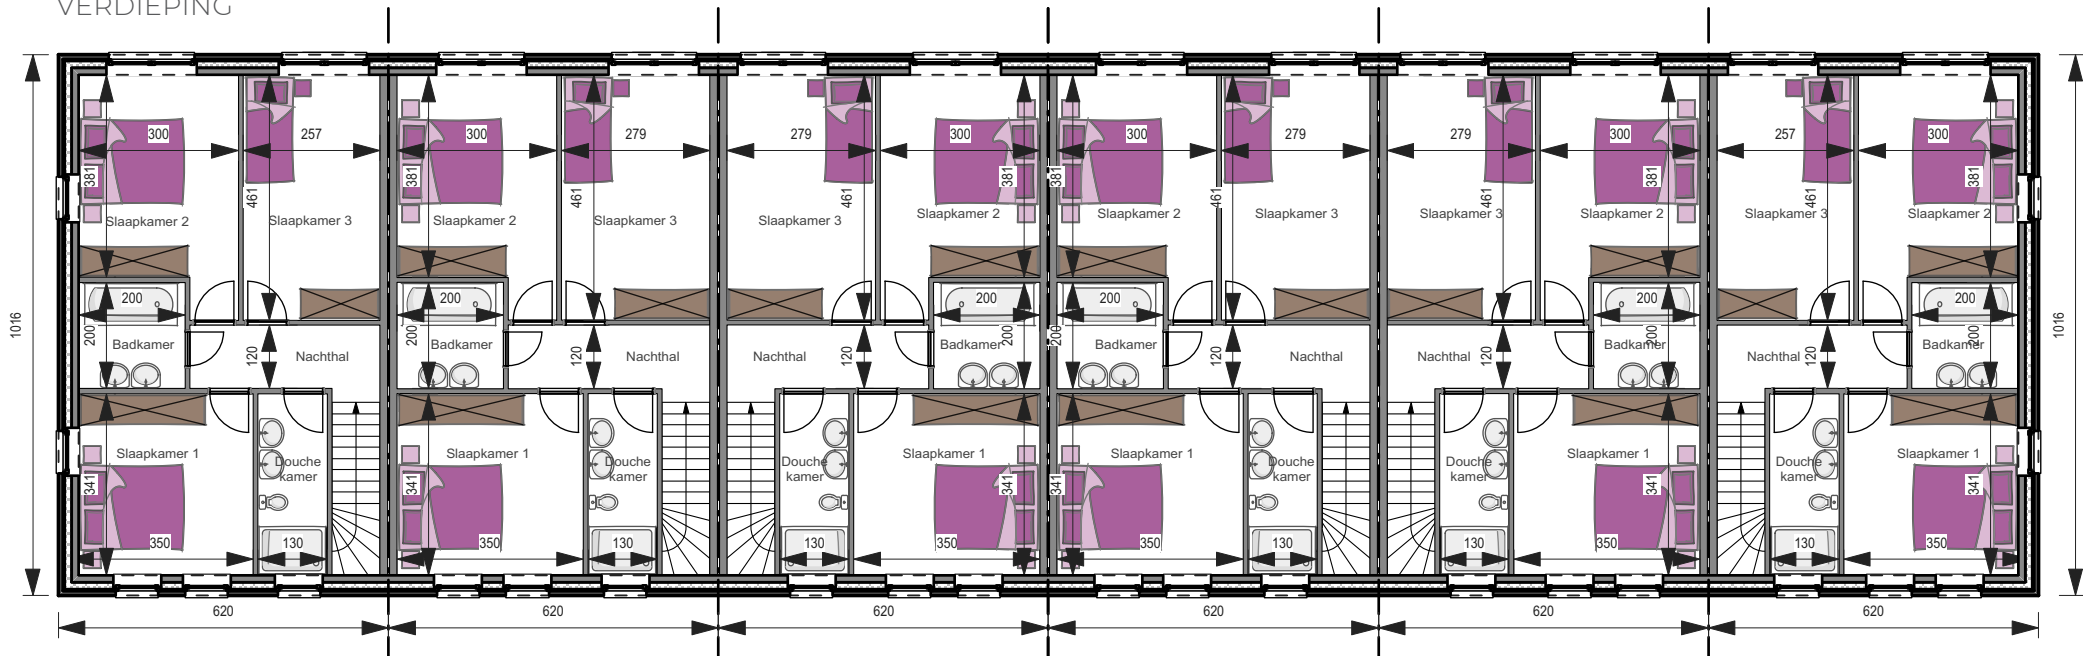



6 GEKOPPELDE WONINGEN

SLEUTEL-OP-DE-DEUR **1.001.435 €***

WINDDICHTER RUWBOUW **614.534 €***

Totale oppervlakte **760 m²**
Prijs per m² **1.318 €***

5,2 m onder de kroonlijst ■ Dakhelling: 35°

*Prijzen exclusief BTW
en ereloon architect (±5%)

WC 994

Foto's en plannen van de woningen niet contractueel bindend.