



GELIJKVLOERS

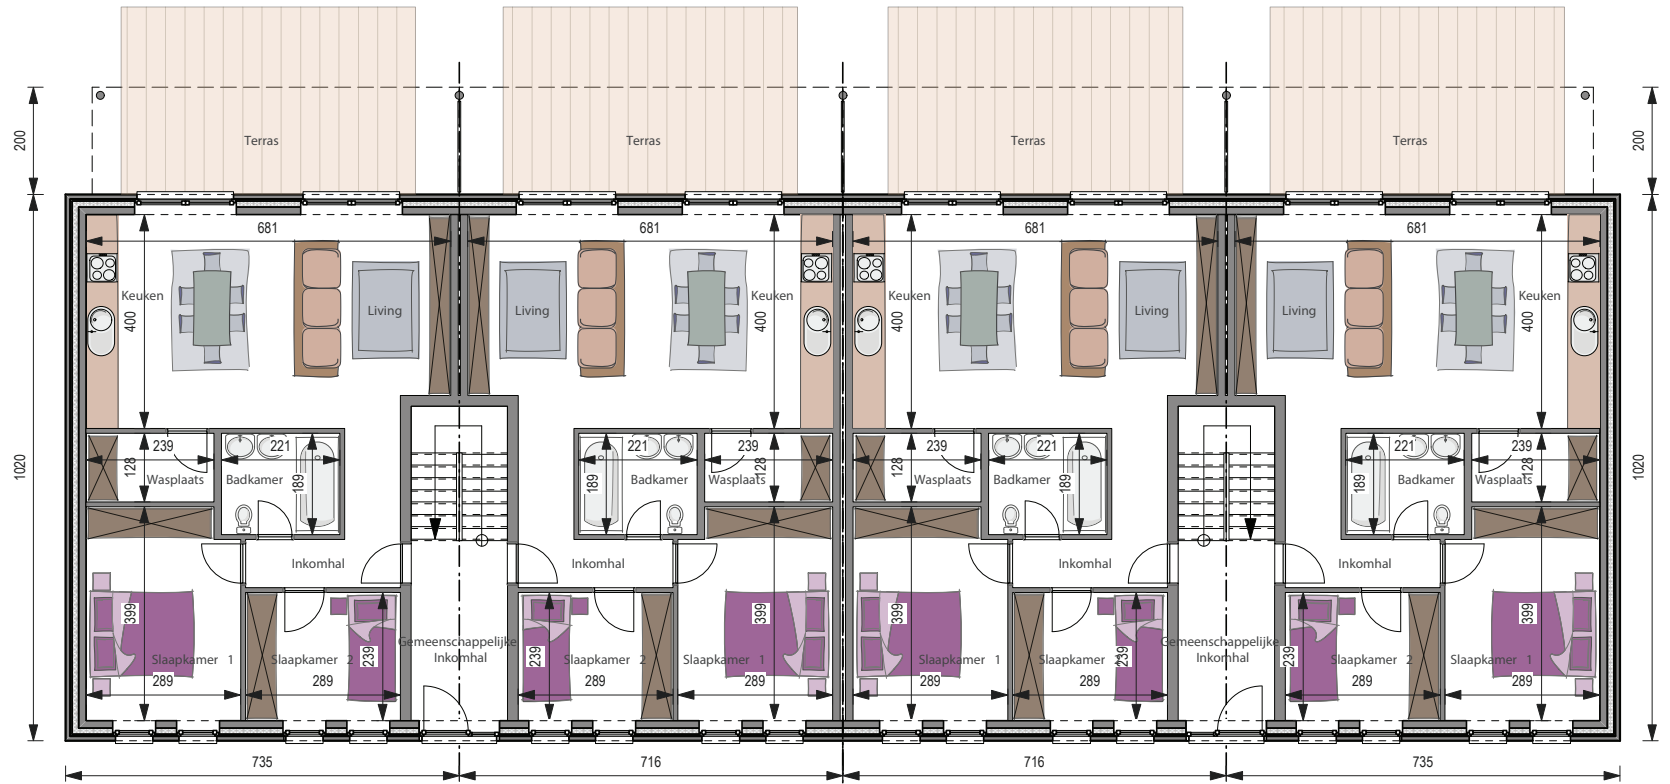

VERDIEPING 1 & 2

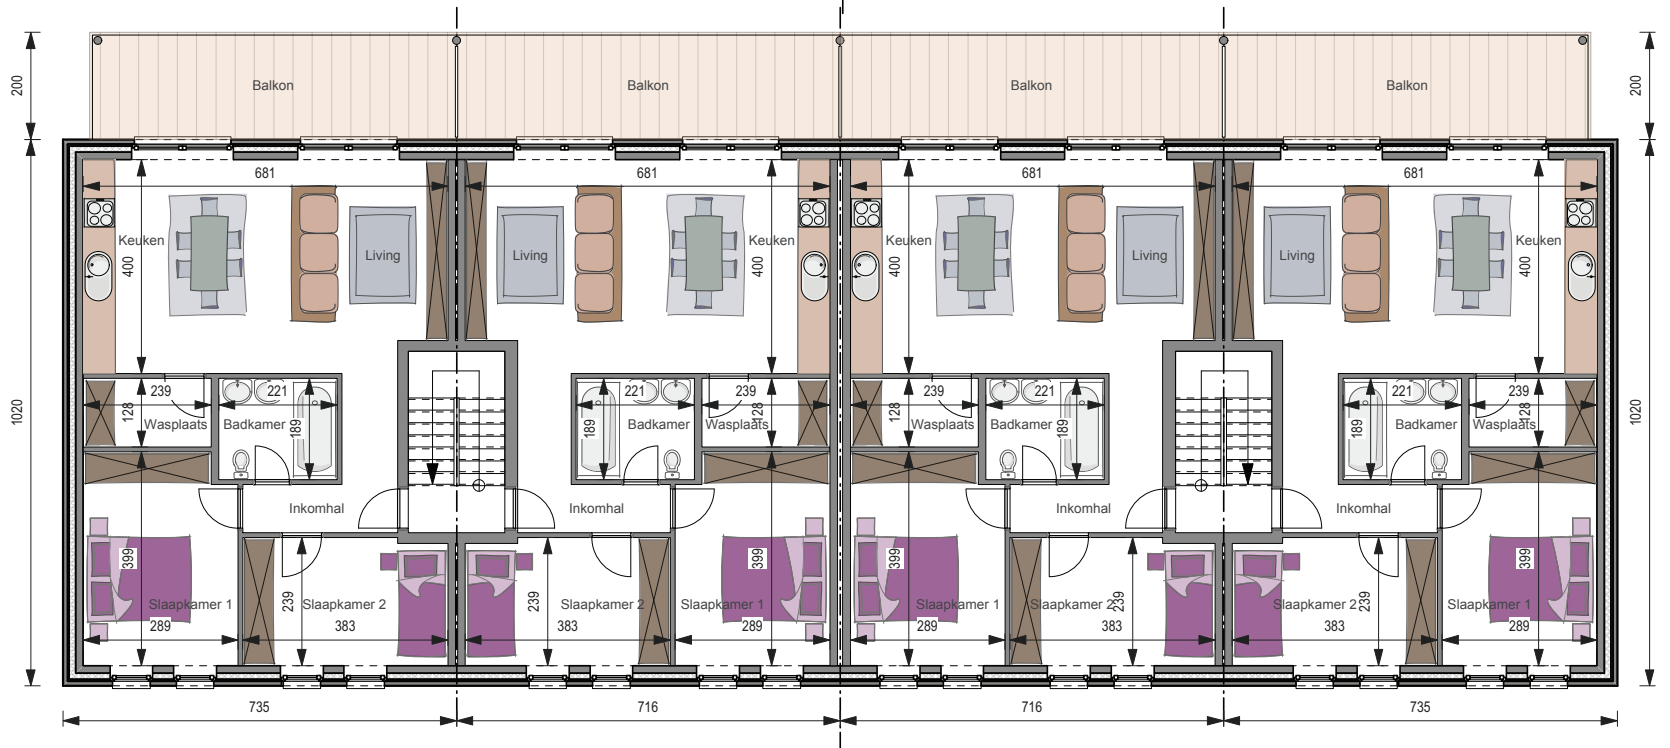



GEBOUW MET 12 APPARTEMENTEN

SLEUTEL-OP-DE-DEUR **1.263.798** €*

WINDDICHTERUWBOUW **665.943** €*

Totale oppervlakte **888** m²

Prijs per m² **1.423** €*

7,6 m onder de kroonlijst ■ Dakhelling: 35°

Foto's en plannen van de woningen niet contractueel bindend.

*Prijzen exclusief BTW
en ereloon architect (±5%)

WC 997