



GELIJKVLOERS

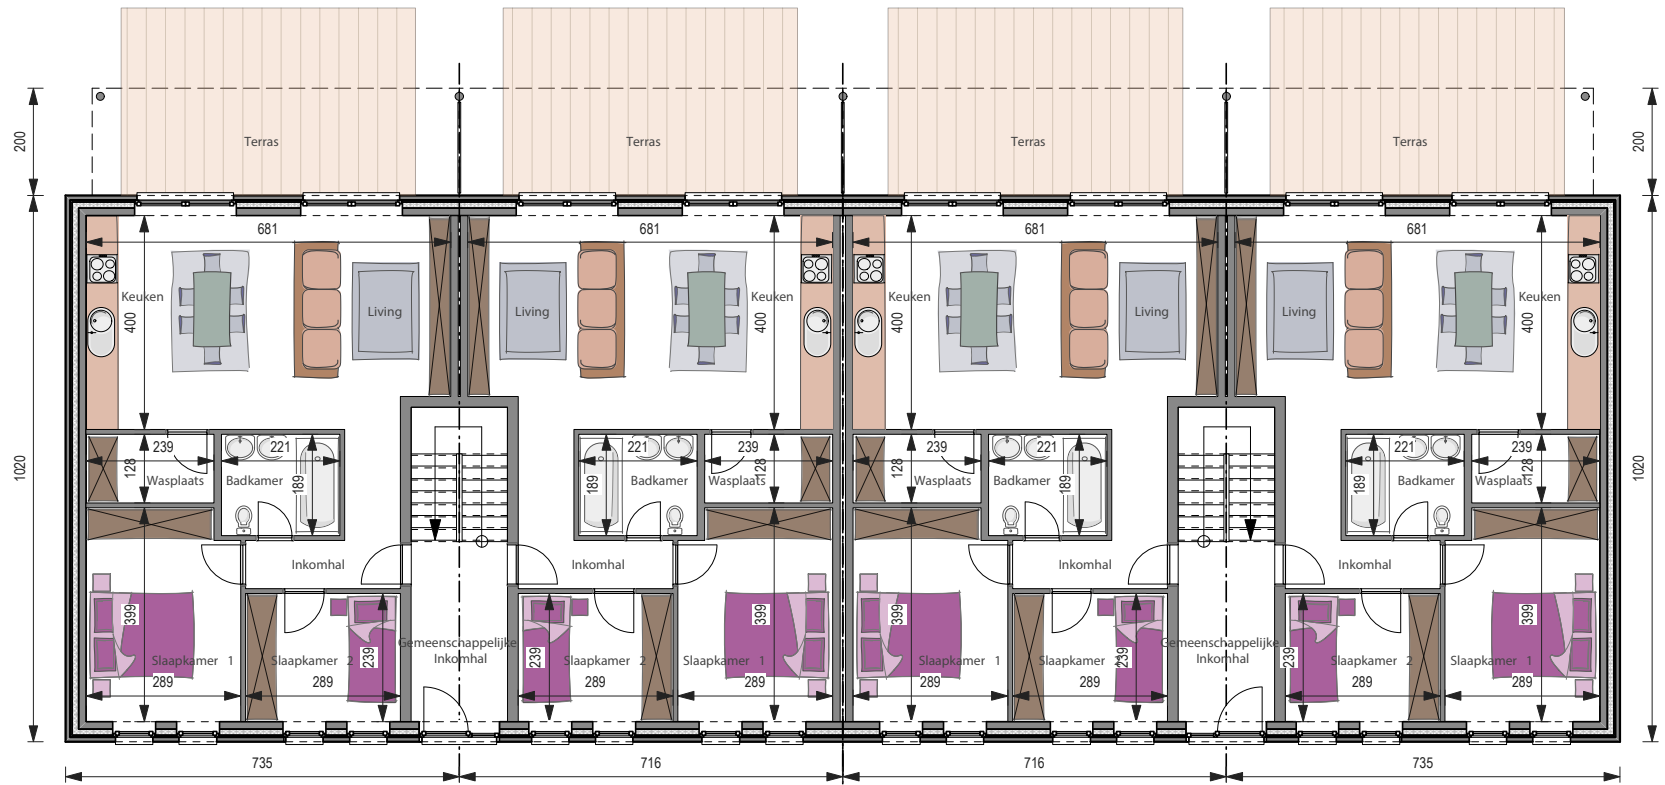

VERDIEPING 1 & 2

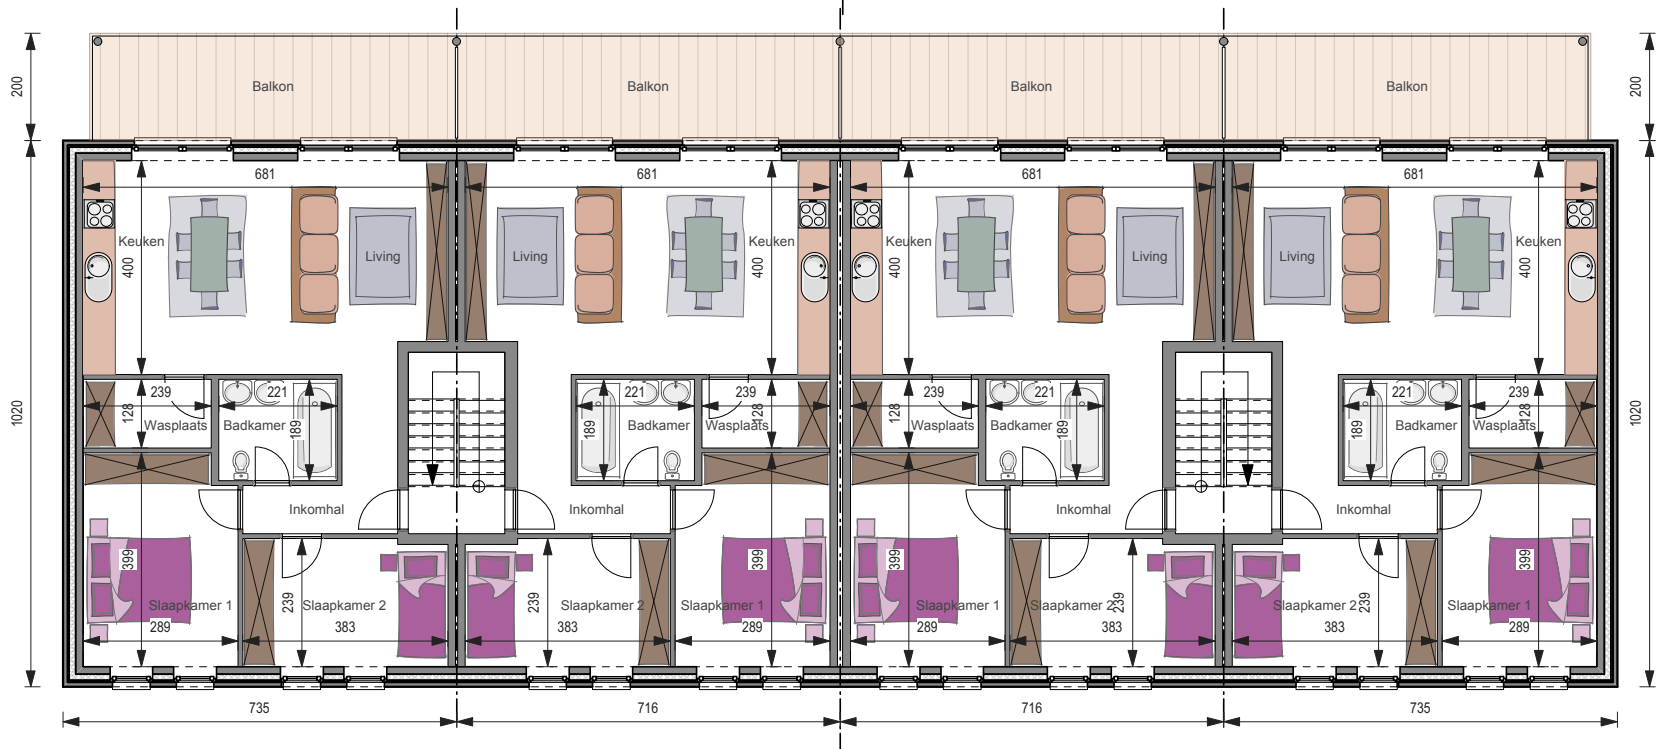



GEBOUW MET 12 APPARTEMENTEN

SLEUTEL-OP-DE-DEUR **1.279.582** €*

WINDDICHTERUWBOUW **680.558** €*

Totale oppervlakte **888** m²

Prijs per m² **1.441** €*

7,6 m onder de kroonlijst ■ Dakhelling: 35°