



REZ-DE-CHAUSSÉE

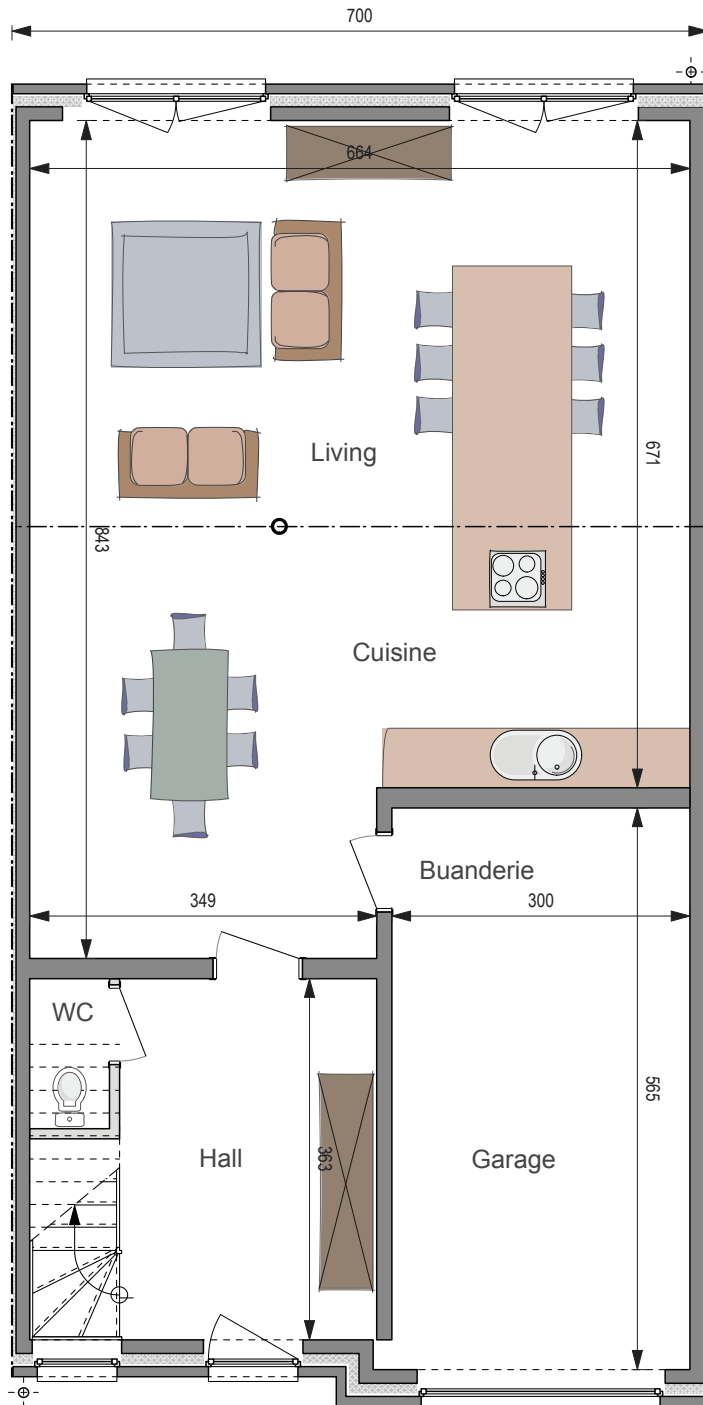

ÉTAGE

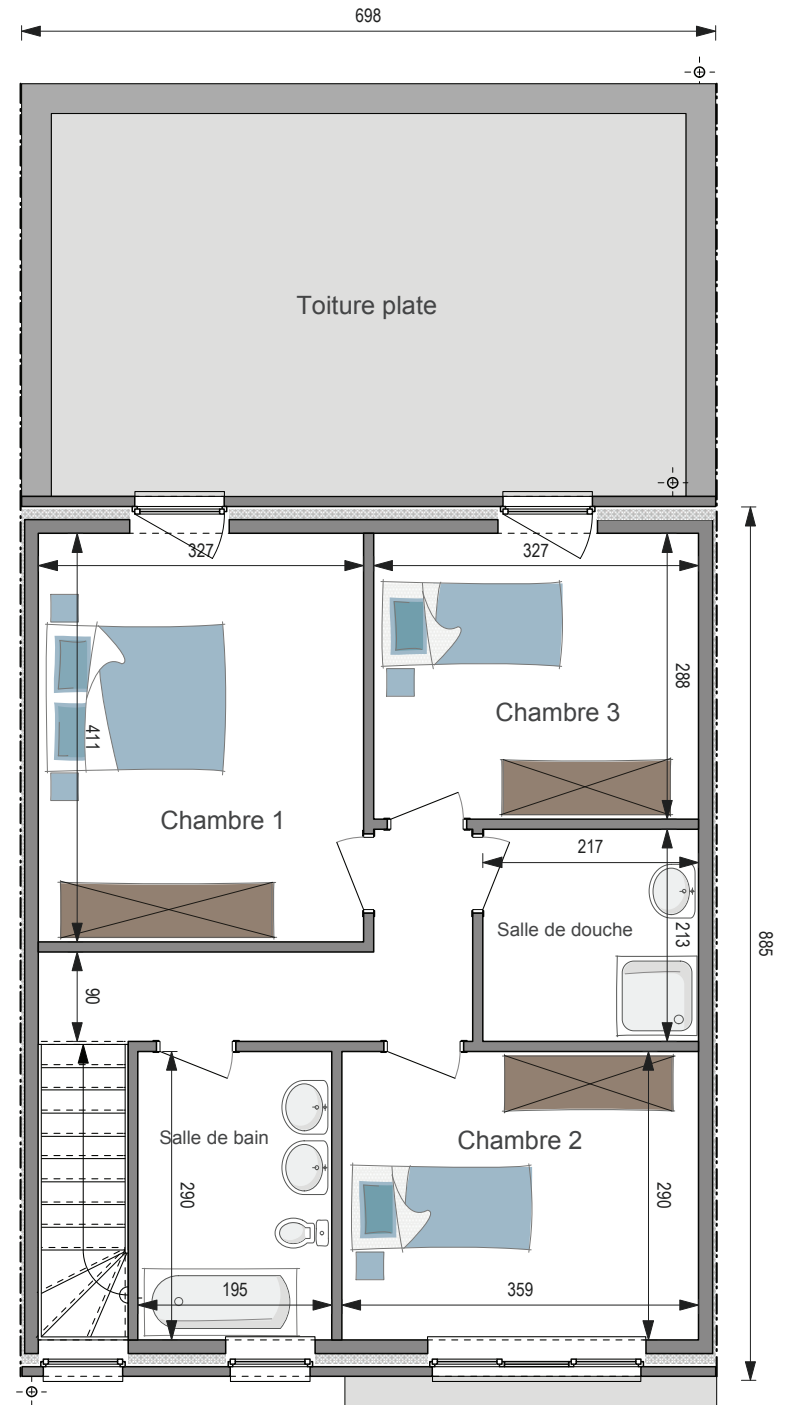



**Jointive des 2 côtés**

**CLÉ SUR PORTE** 172.441 €\*

**GROS ŒUVRE FERMÉ** 112.484 €\*

Surface totale 154 m<sup>2</sup>

Prix au m<sup>2</sup> 1.120 €\*

5,1m sous corniche ■ Angle de toiture : 35°