



REZ-DE-CHAUSSÉE

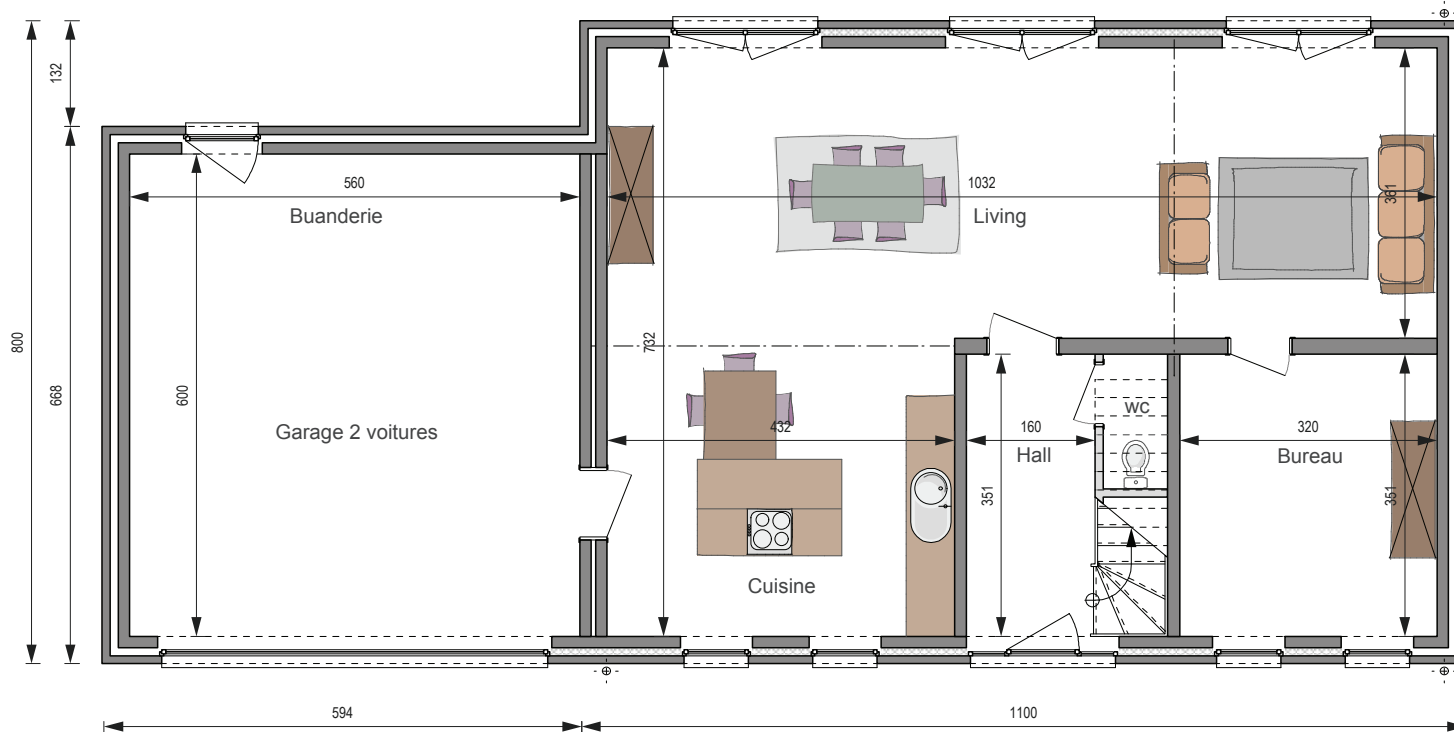

ÉTAGE

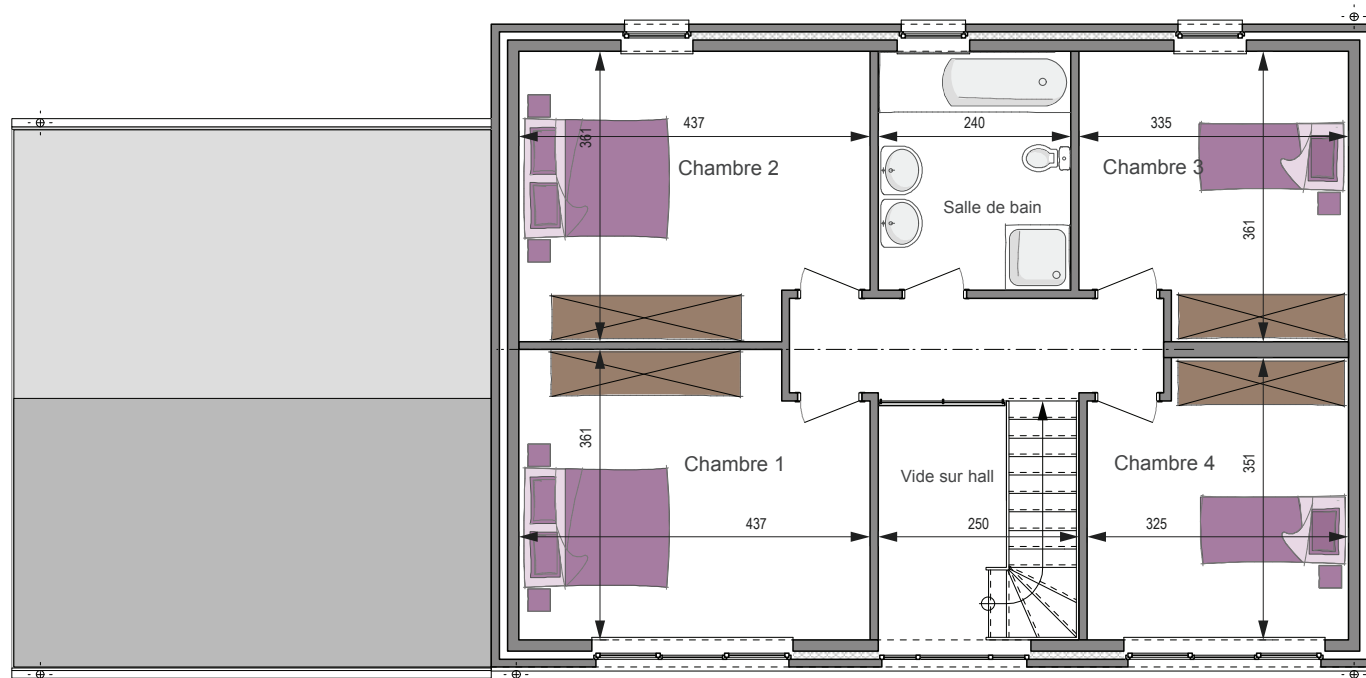



AVEC GARAGE

SANS GARAGE

CLÉ SUR PORTE **233.483 €\***

**193.392 €\***

GROS ŒUVRE FERMÉ **165.401 €\***

**130.301 €\***

Surface totale **216 m<sup>2</sup>**

**170 m<sup>2</sup>**

Prix au m<sup>2</sup> **1.083 €\***

**1.138 €\***

4,1 m sous corniche ■ Angle de toiture : 35°