



REZ-DE-CHAUSSÉE

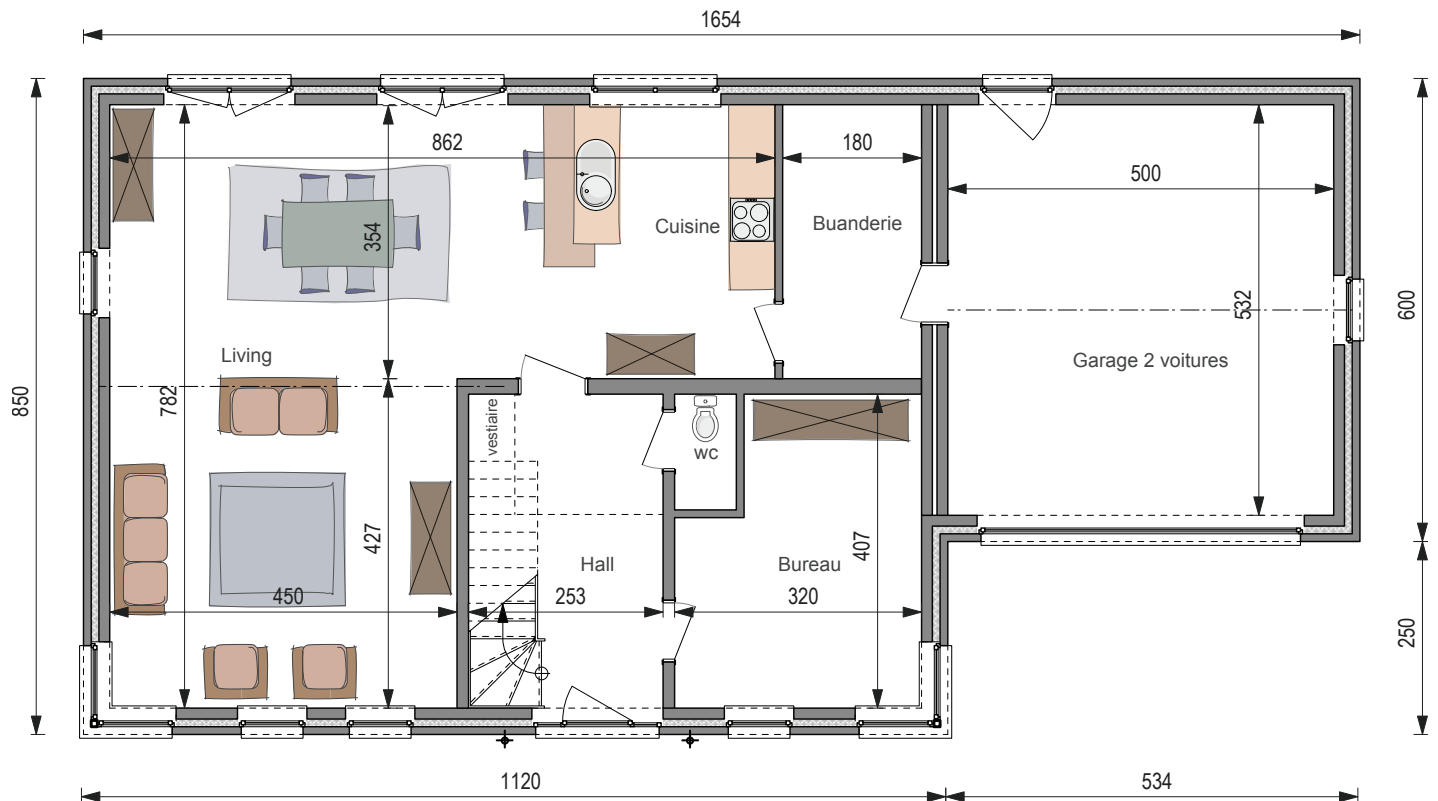

ÉTAGE

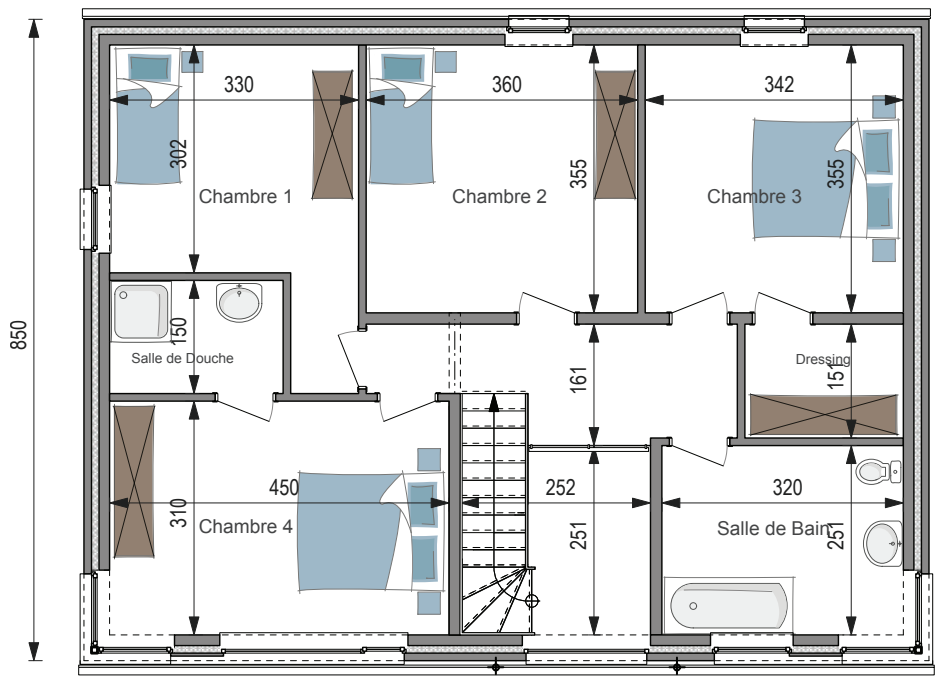



AVEC GARAGE

SANS GARAGE

CLÉ SUR PORTE

250.345 €*

216.509 €*

GROS ŒUVRE FERMÉ

177.115 €*

147.433 €*

Surface totale

222 m²

190 m²

Prix au m²

1.125 €*

1.137 €*

5 m sous corniche ■ Angle de toiture: 35°

mc556