



REZ-DE-CHAUSSÉE

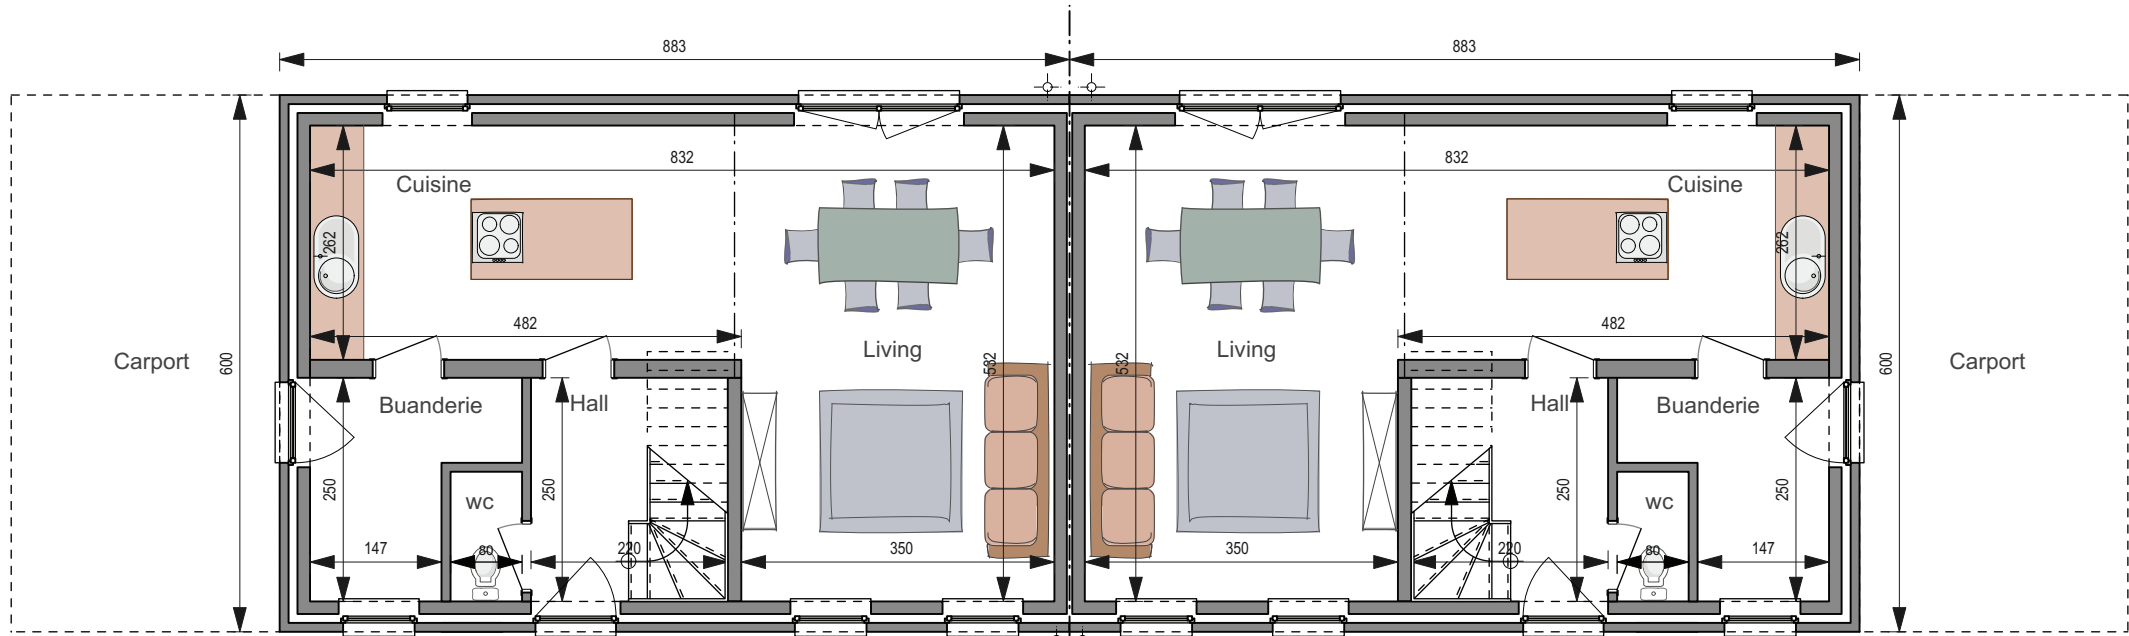

ÉTAGE

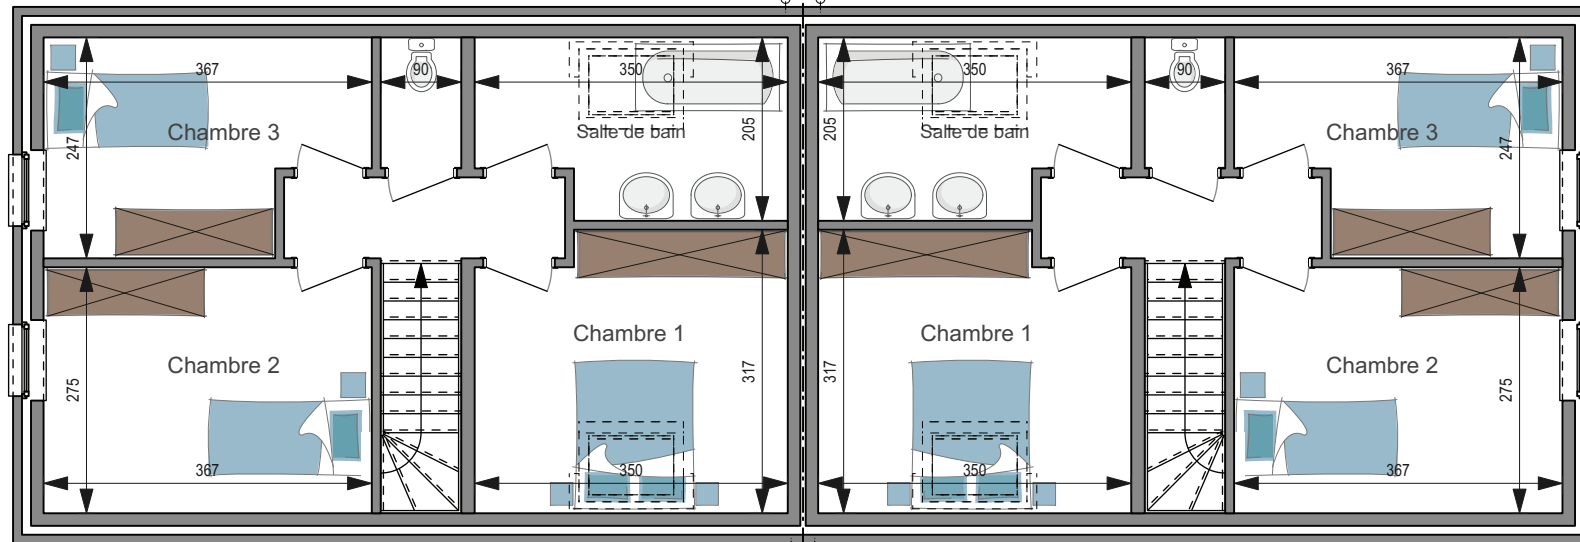



	AVEC CARPORT	SANS CARPORT
<b>CLÉ SUR PORTE</b>	<b>287.698 €*</b>	<b>271.498 €*</b>
<b>GROS ŒUVRE FERMÉ</b>	<b>184.941 €*</b>	<b>168.696 €*</b>
Surface totale	212 m <sup>2</sup>	212 m <sup>2</sup>
Prix au m <sup>2</sup>	1.358 €*	1.281 €*
3,5 m sous corniche ■ Angle de toiture : 35°		

Plans et photos non contractuels.

\*Hors TVA et frais d'architecte (±5%)

**mc918**