



REZ-DE-CHAUSSÉE

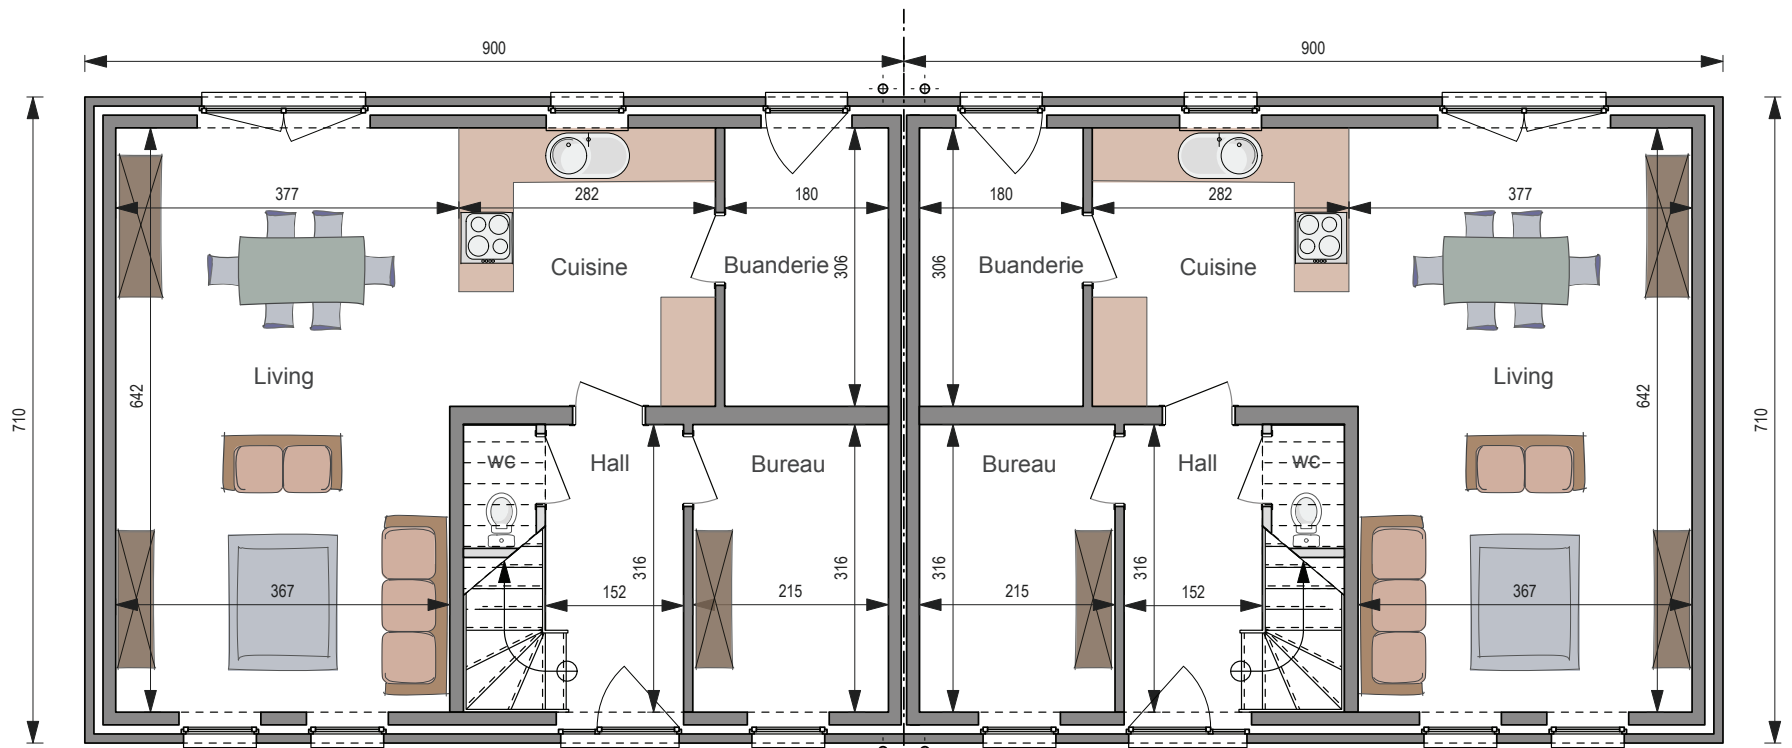

ÉTAGE

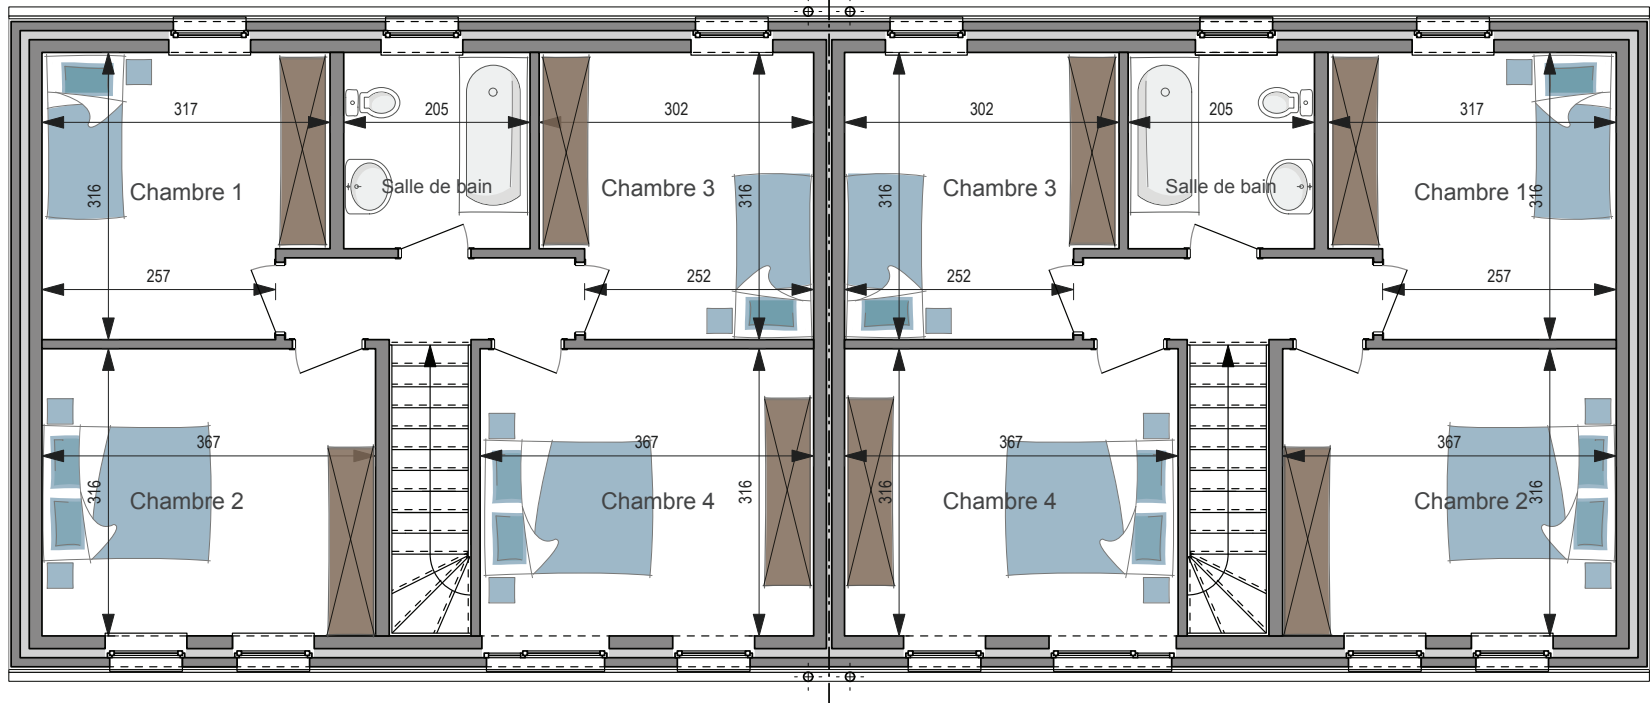



LOT 2 MAISONS

CLÉ SUR PORTE 304.461 €*

GROS ŒUVRE FERMÉ 194.546 €*

Surface totale 256 m²

Prix au m² 1.191 €*

4,2 m sous corniche ■ Angle de toiture : 35°

mc922

*Hors TVA et frais d'architecte (±5%)

Plans et photos non contractuels.