



REZ-DE-CHAUSSÉE

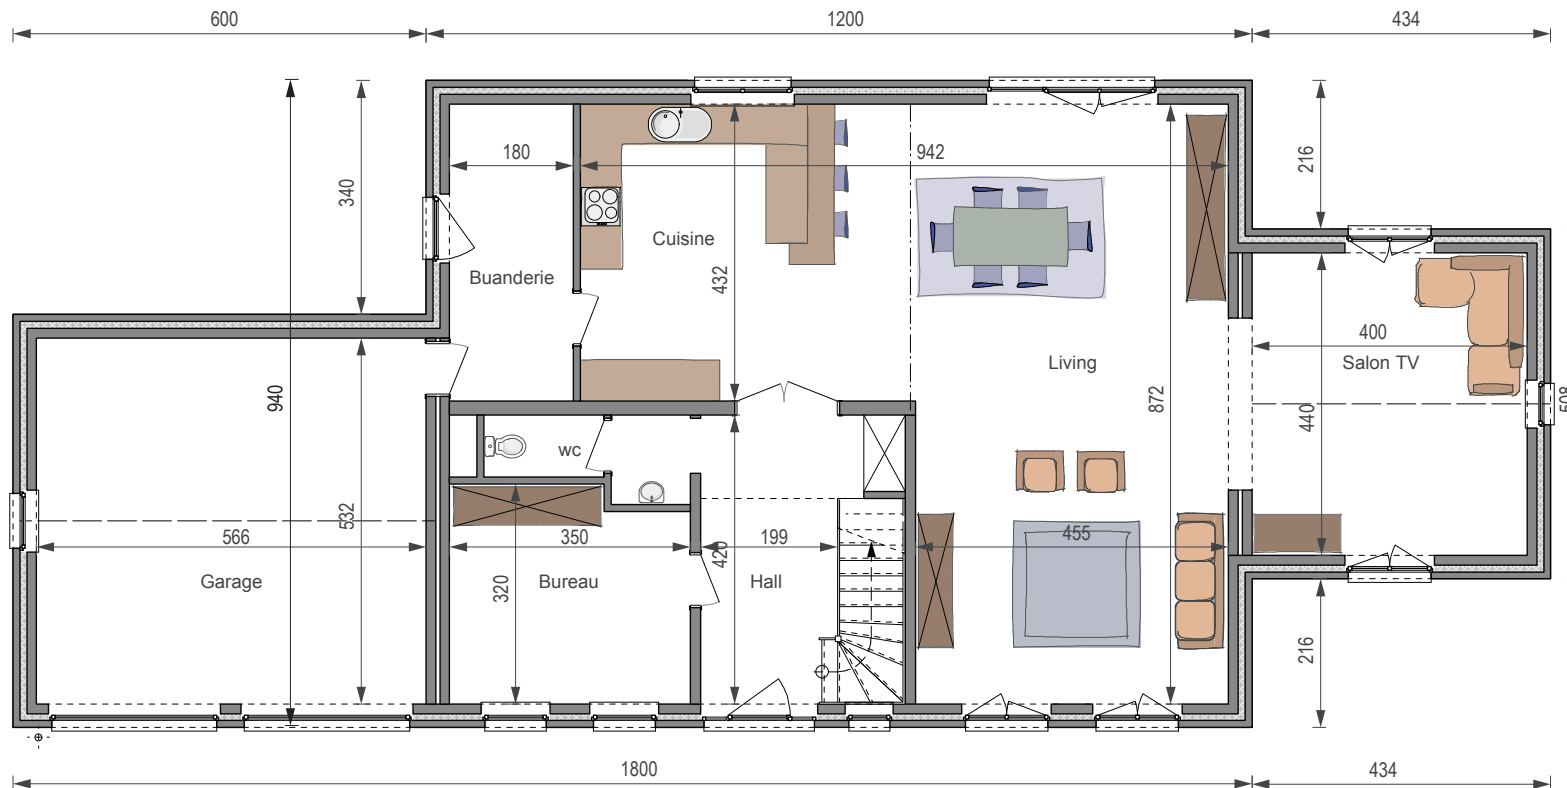

ÉTAGE

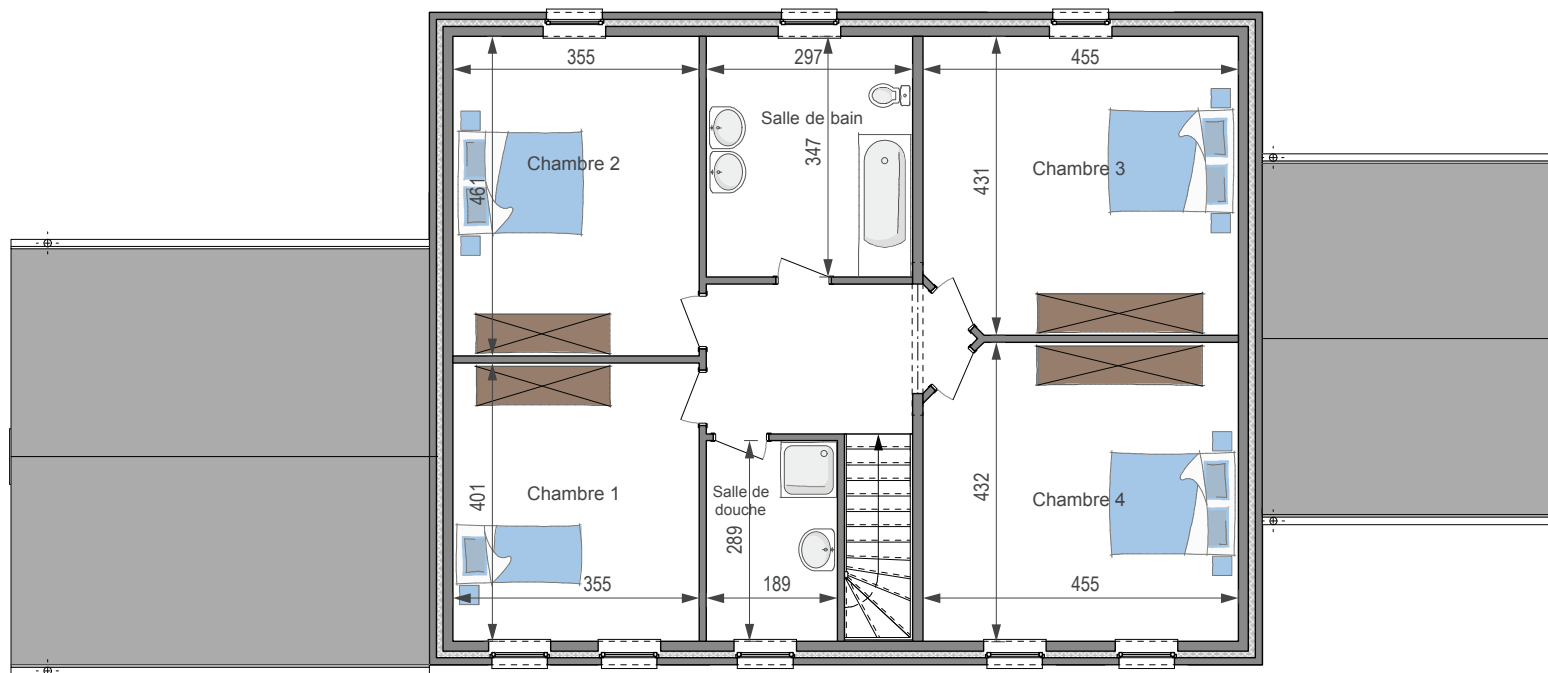



AVEC GARAGE

SANS GARAGE

CLÉ SUR PORTE

294.456 €*

256.251 €*

GROS ŒUVRE FERMÉ

208.893 €*

175.444 €*

Surface totale

284 m²

248 m²

Prix au m²

1.038 €*

1.035 €*

4,2 m sous corniche ■ Angle de toiture : 35°

mc716