


REZ-DE-CHAUSSÉE

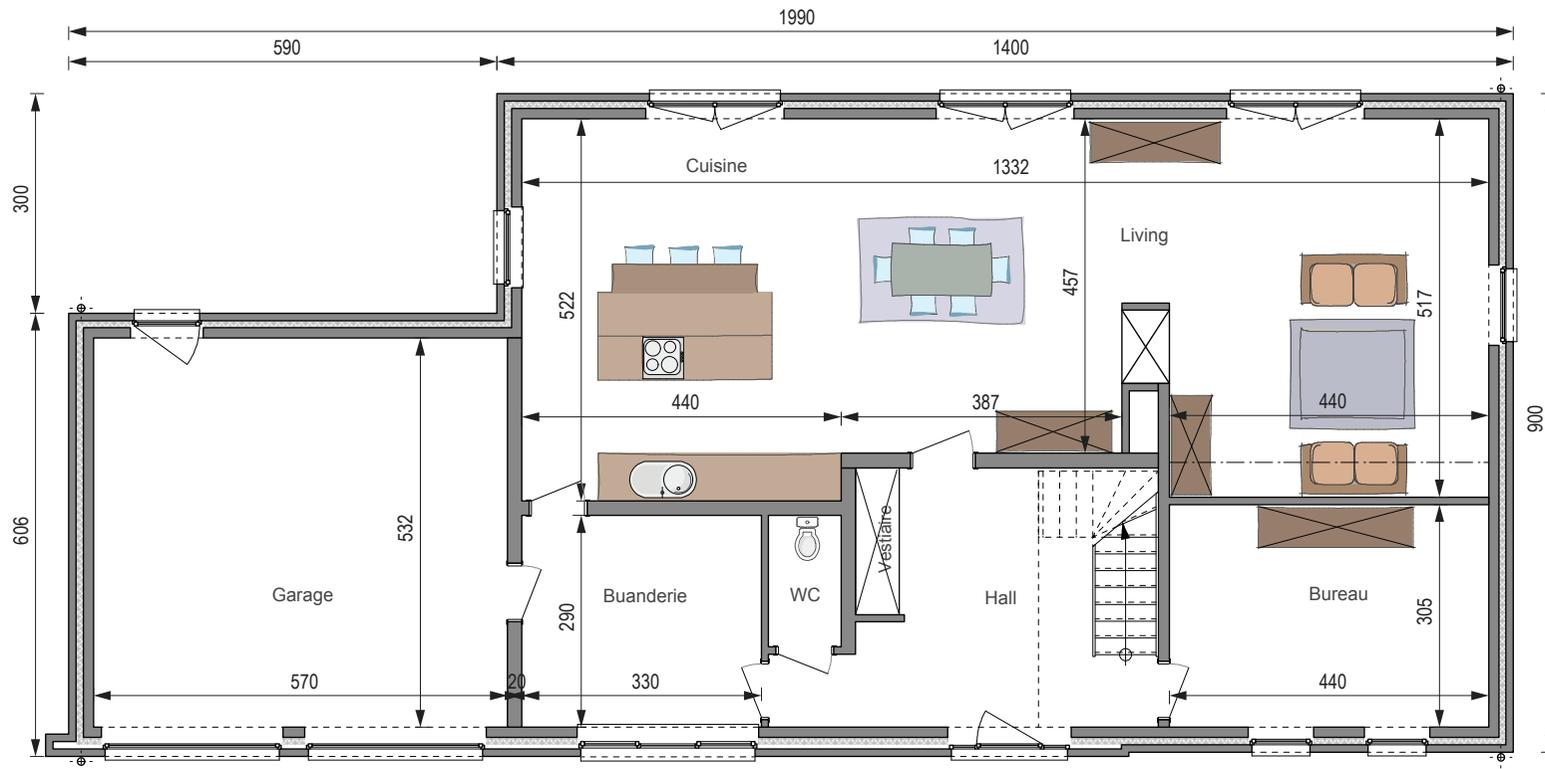

ÉTAGE





AVEC GARAGE

SANS GARAGE

CLÉ SUR PORTE

294.419 €*

254.697 €*

GROS ŒUVRE FERMÉ

205.889 €*

170.694 €*

Surface totale

288 m²

253 m²

Prix au m²

1.021 €*

1.008 €*

4,1 m sous corniche ■ Angle de toiture : 35°

mc712