



REZ-DE-CHAUSSÉE

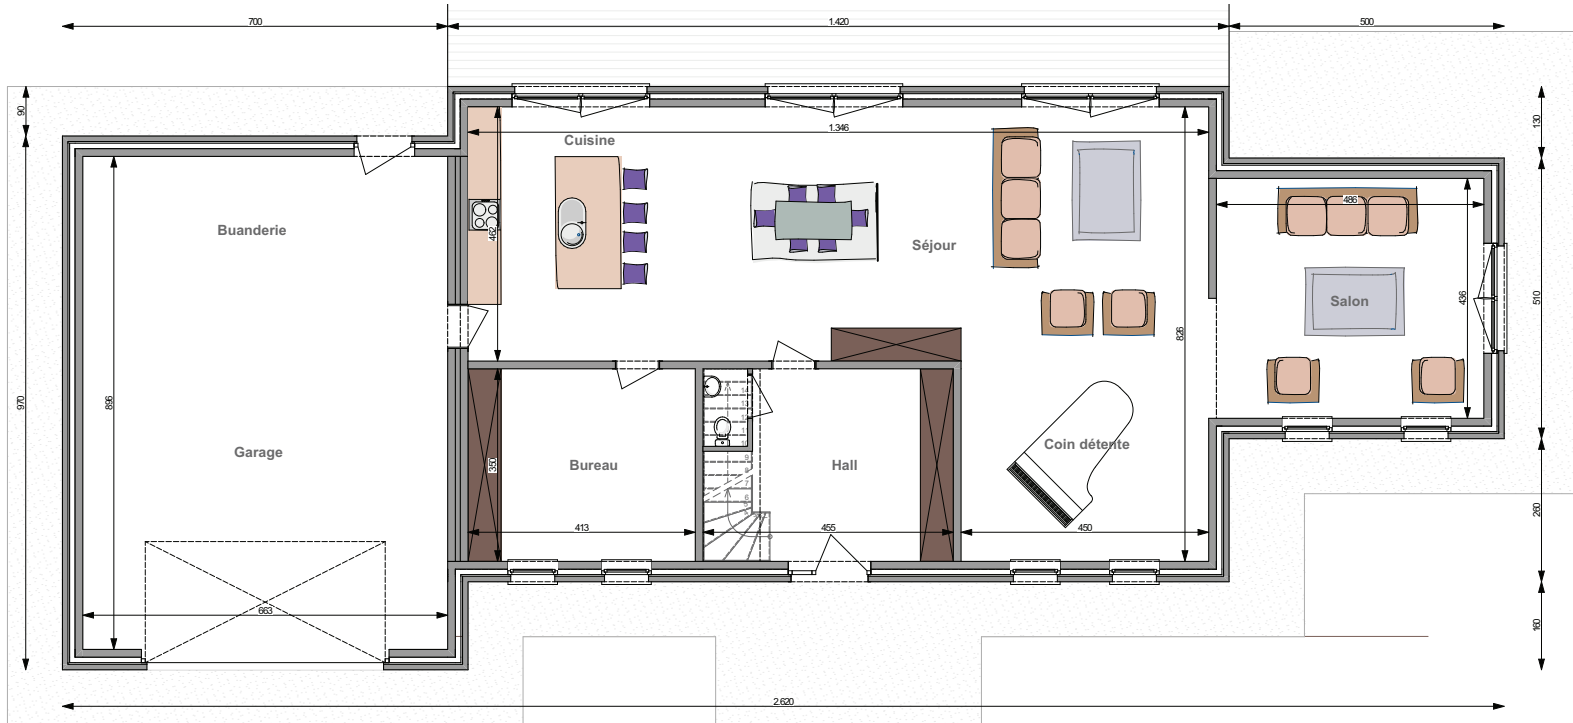

ÉTAGE

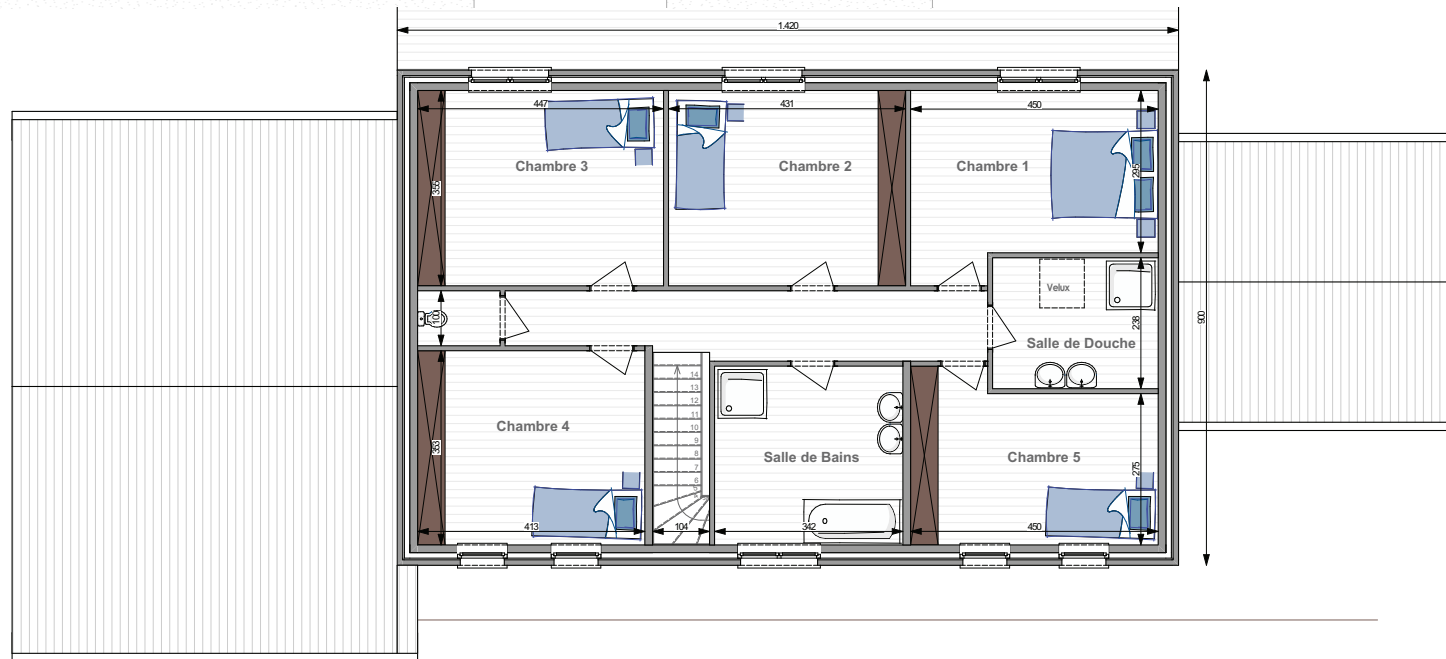



CLÉ SUR PORTE 342.876 €*

GROS ŒUVRE FERMÉ 242.483 €*

Surface totale 349 m²

Prix au m² 982 €*

4,6 m sous corniche ■ Angle de toiture : 35°

mc828

*Hors TVA et frais d'architecte (±5%)

Plans et photos non contractuels.