


REZ-DE-CHAUSSÉE

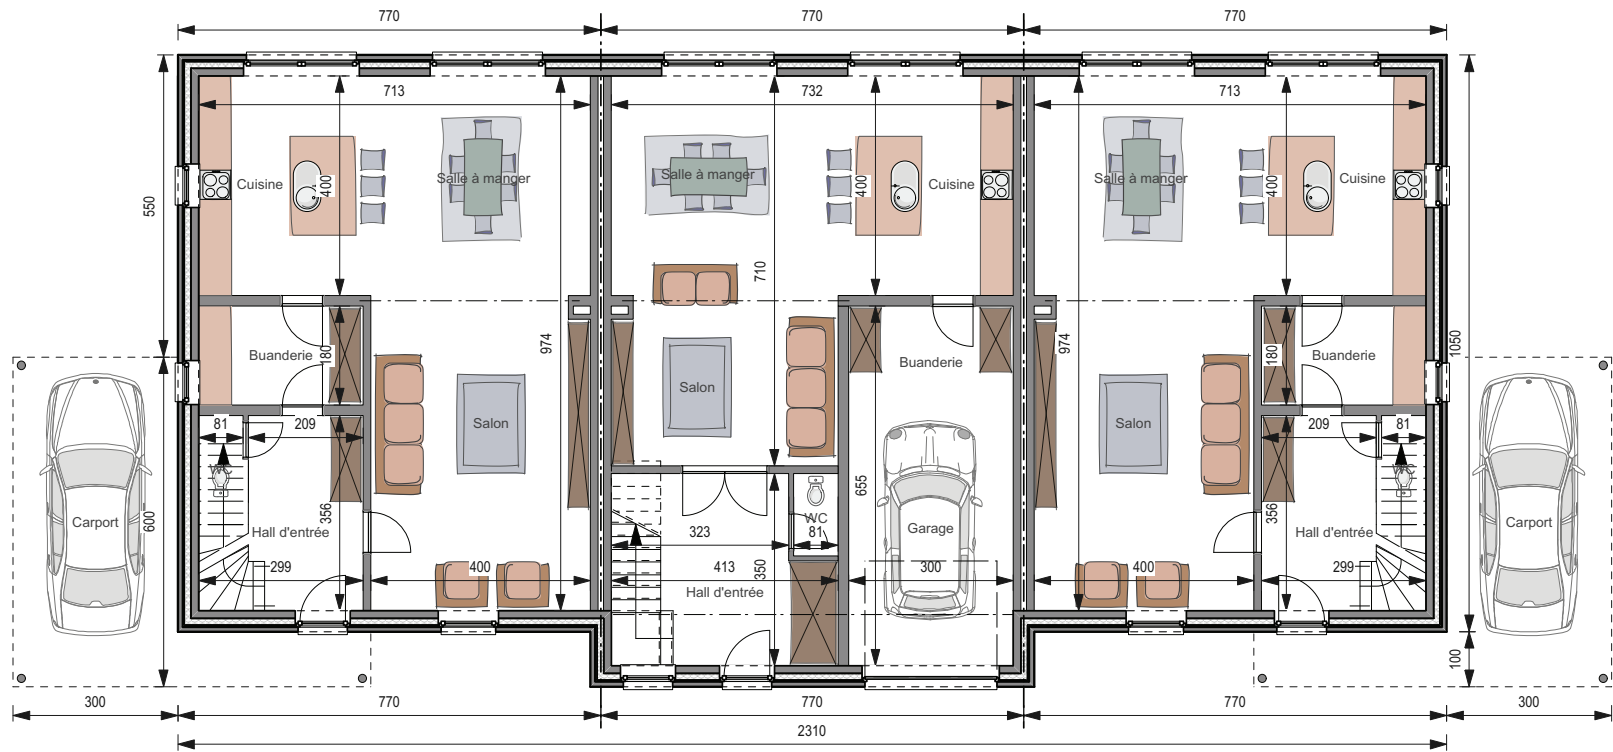

ÉTAGE





**LOT DE 3 MAISONS**

**AVEC CARPORT**

**SANS CARPORT**

**CLÉ SUR PORTE**

**575.444 €\***

**554.412 €\***

**GROS ŒUVRE FERMÉ**

**380.489 €\***

**339.400 €\***

Surface totale

**493 m<sup>2</sup>**

**493 m<sup>2</sup>**

Prix au m<sup>2</sup>

**1.168 €\***

**1.125 €\***

5,1 m sous corniche ■ Angle de toiture : 35°

**mc 962**