



REZ-DE-CHAUSSÉE

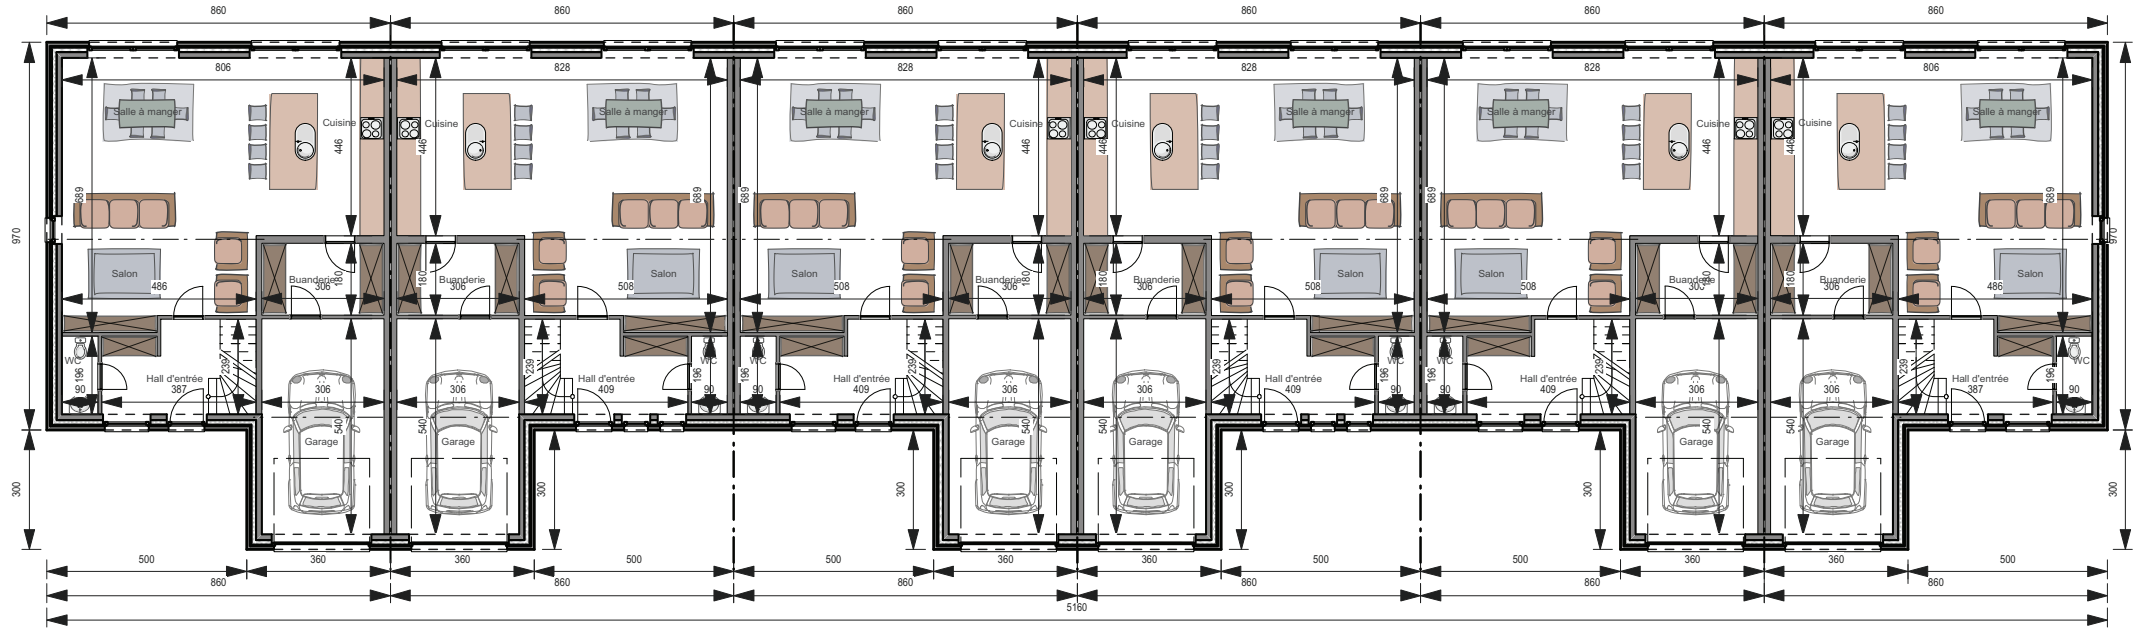

ÉTAGE

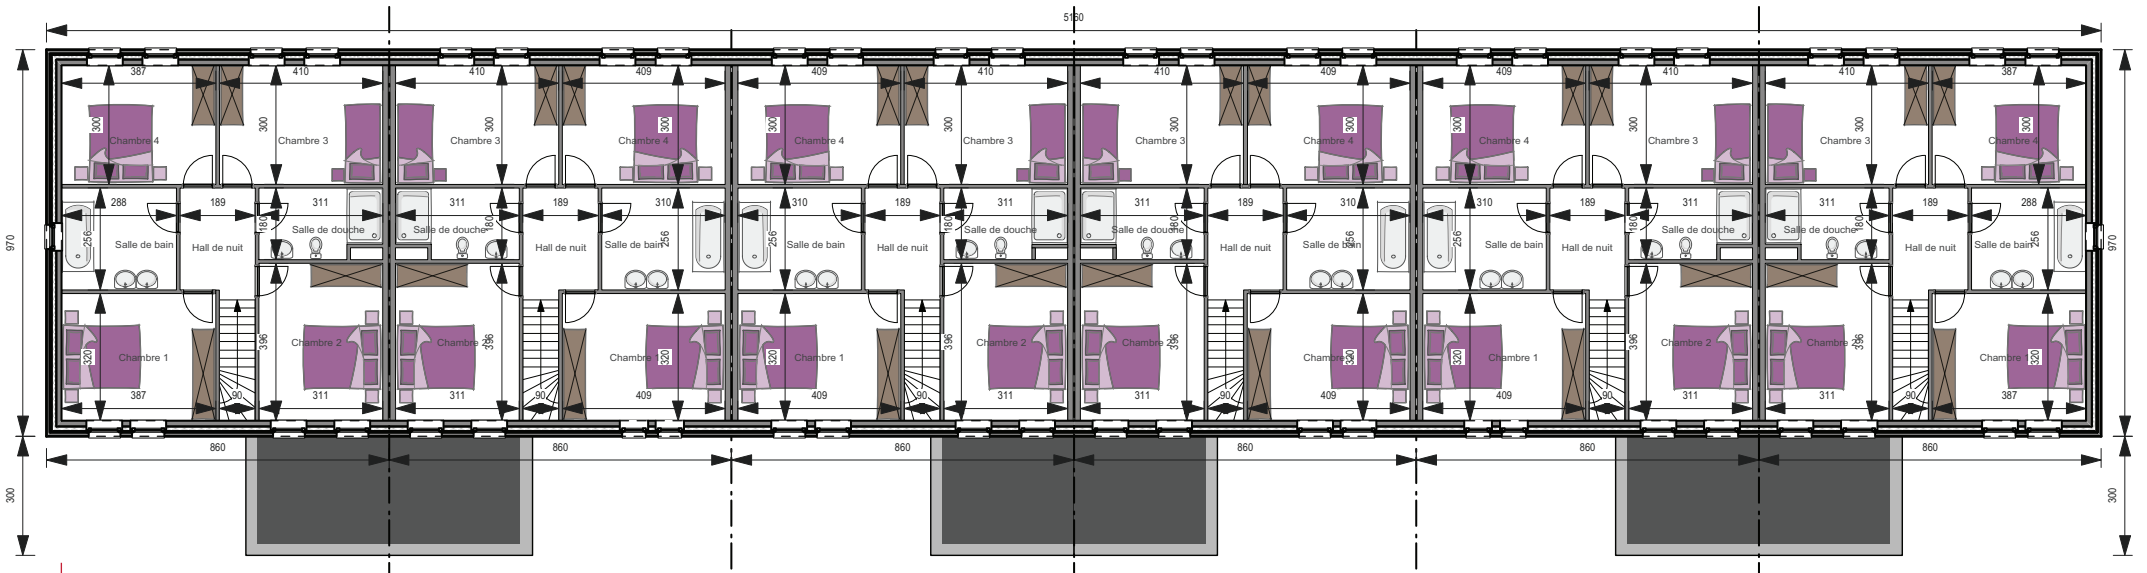



LOT DE 6 MAISONS

CLÉ SUR PORTE 1.133.204 €*

GROS ŒUVRE FERMÉ 723.153 €*

Surface totale 1.066 m²

Prix au m² 1.063 €*

4,6 m sous corniche ■ Angle de toiture : 35°

*Hors TVA
et frais d'architecte (±5%)

mc986